













**12.2 Prognostizierte Entwicklung Anzahl Klassen bis 2035; Szenario Mittel**

Berechnung für 3 prognostizierte Zeitpunkte, Zielwerte für durchschnittliche Klassengrößen nach Richtlinien BKD

Version 21.06.2021

Stufe	Ist-Werte			prognostizierte Werte gemäss Schülerzahlprognose																			
	2020/21			2025/26			Bedarf neu				2030/31				Bedarf neu				2035/36			Bedarf neu	
	AnzSuS	AnzKl	Ø KlGr	AnzSuS	AnzKl*	Ø KlGr	AnzKl	Ø KlGr	Diff	AnzSuS	AnzKl*	Ø KlGr	AnzKl	Ø KlGr	Diff	AnzSuS	AnzKl*	Ø KlGr	AnzKl	Ø KlGr	Diff		
Kindergarten (2 Jhg.)	124	6	21	128	6	21	7	18	+1	140	6	23	8	18	+2	137	6	23	8	17	+2		
Primarstufe, 1.-2. Kl.	116	6	19	130	6	22	7	19	+1	139	6	23	7	20	+1	140	6	23	7	20	+1		
Primarstufe, 3.-4. Kl.	127	7	18	136	7	19	7	19	0	136	7	19	7	19	0	141	7	20	7	20	0		
Primarstufe, 5.-6. Kl.	131	6	22	121	6	20	6	20	0	138	6	23	7	20	+1	140	6	23	7	20	+1		
Primarstufe total, 1.-6. Kl.	374	19	20	387	19	20	20	19	+1	413	19	22	21	20	+2	421	19	22	21	20	+2		
Sekundarstufe I, 7.-9. Kl.	193	10	19	203	10	20	10	20	0	229	10	23	12	19	+2	226	10	23	12	19	+2		
<b>Total</b>	<b>691</b>	<b>35</b>		<b>718</b>	<b>35</b>		<b>37</b>		<b>+2</b>	<b>782</b>	<b>35</b>		<b>41</b>		<b>+6</b>	<b>784</b>	<b>35</b>		<b>41</b>		<b>+6</b>		

**Legende**

AnzSuS

Anzahl Schüler und Schülerinnen pro Schuljahrgang und Schulstufe

**AnzKl****Anzahl Klassen pro Schulstufe (Variable, von Hand eingetragen)****AnzKl\*****Zur Ermittlung der Differenz wird hier die Klassenzahl des Ist-Zustands eingetragen****Diff****Differenz der Anzahl Klassen im Vergleich zum Ist-Zustand 2020/21**

Ø KlGr

Durchschnittliche Klassengröße:

**Grünes Häkchen**

Die Klassengröße liegt im Durchschnitt annähernd bei 18 (KG) bzw. bei 20 SuS (PS/SEK)

**Gelbes Ausrufezeichen**

Die Klassengröße liegt im Durchschnitt unter 16 oder über 20 (KG) bzw. unter 18 oder über 22 SuS (PS/SEK) - eine Reduktion bzw. Erhöhung der Klassenzahl ist zu prüfen

**Hinweise****Schülerbestände pro Klasse (gem. Richtlinien Kanton Bern; VSG/VSV)**Die Normalbereiche von Regelklassen betragen:

1 Schuljahr (Jahrgangsklassen) 16 bis 26

2 Schuljahre (Mischklassen) 15 bis 25

3 Schuljahre (Mischklassen) 14 bis 22

Kindergarten 14 bis 22

Die Schülerbestände in Besonderen Klassen (Einschulungsklassen und Klassen zur besonderen Förderung) umfassen in der Regel nicht mehr als 12 SuS

**12.3 Pläne Varianten Schule Lutertal**

**12.3.1 Variante 21 Klassen**

Objekt

3107.1

Schulraumplanung Bolligen

Machbarkeitsstudie Lutertal

Bauherr

Gemeinde Bolligen

Planinhalt

**21 Klassen**

**Visualisierung**


Planadministration

Objekt / Plan-Nr. : 3107.1 / x-xxx-21-5110-01

Plangrösse:

Datum: 31.08.2021/lz Rev. 27.10.2021

Ausgabedatum: 22.09.2021

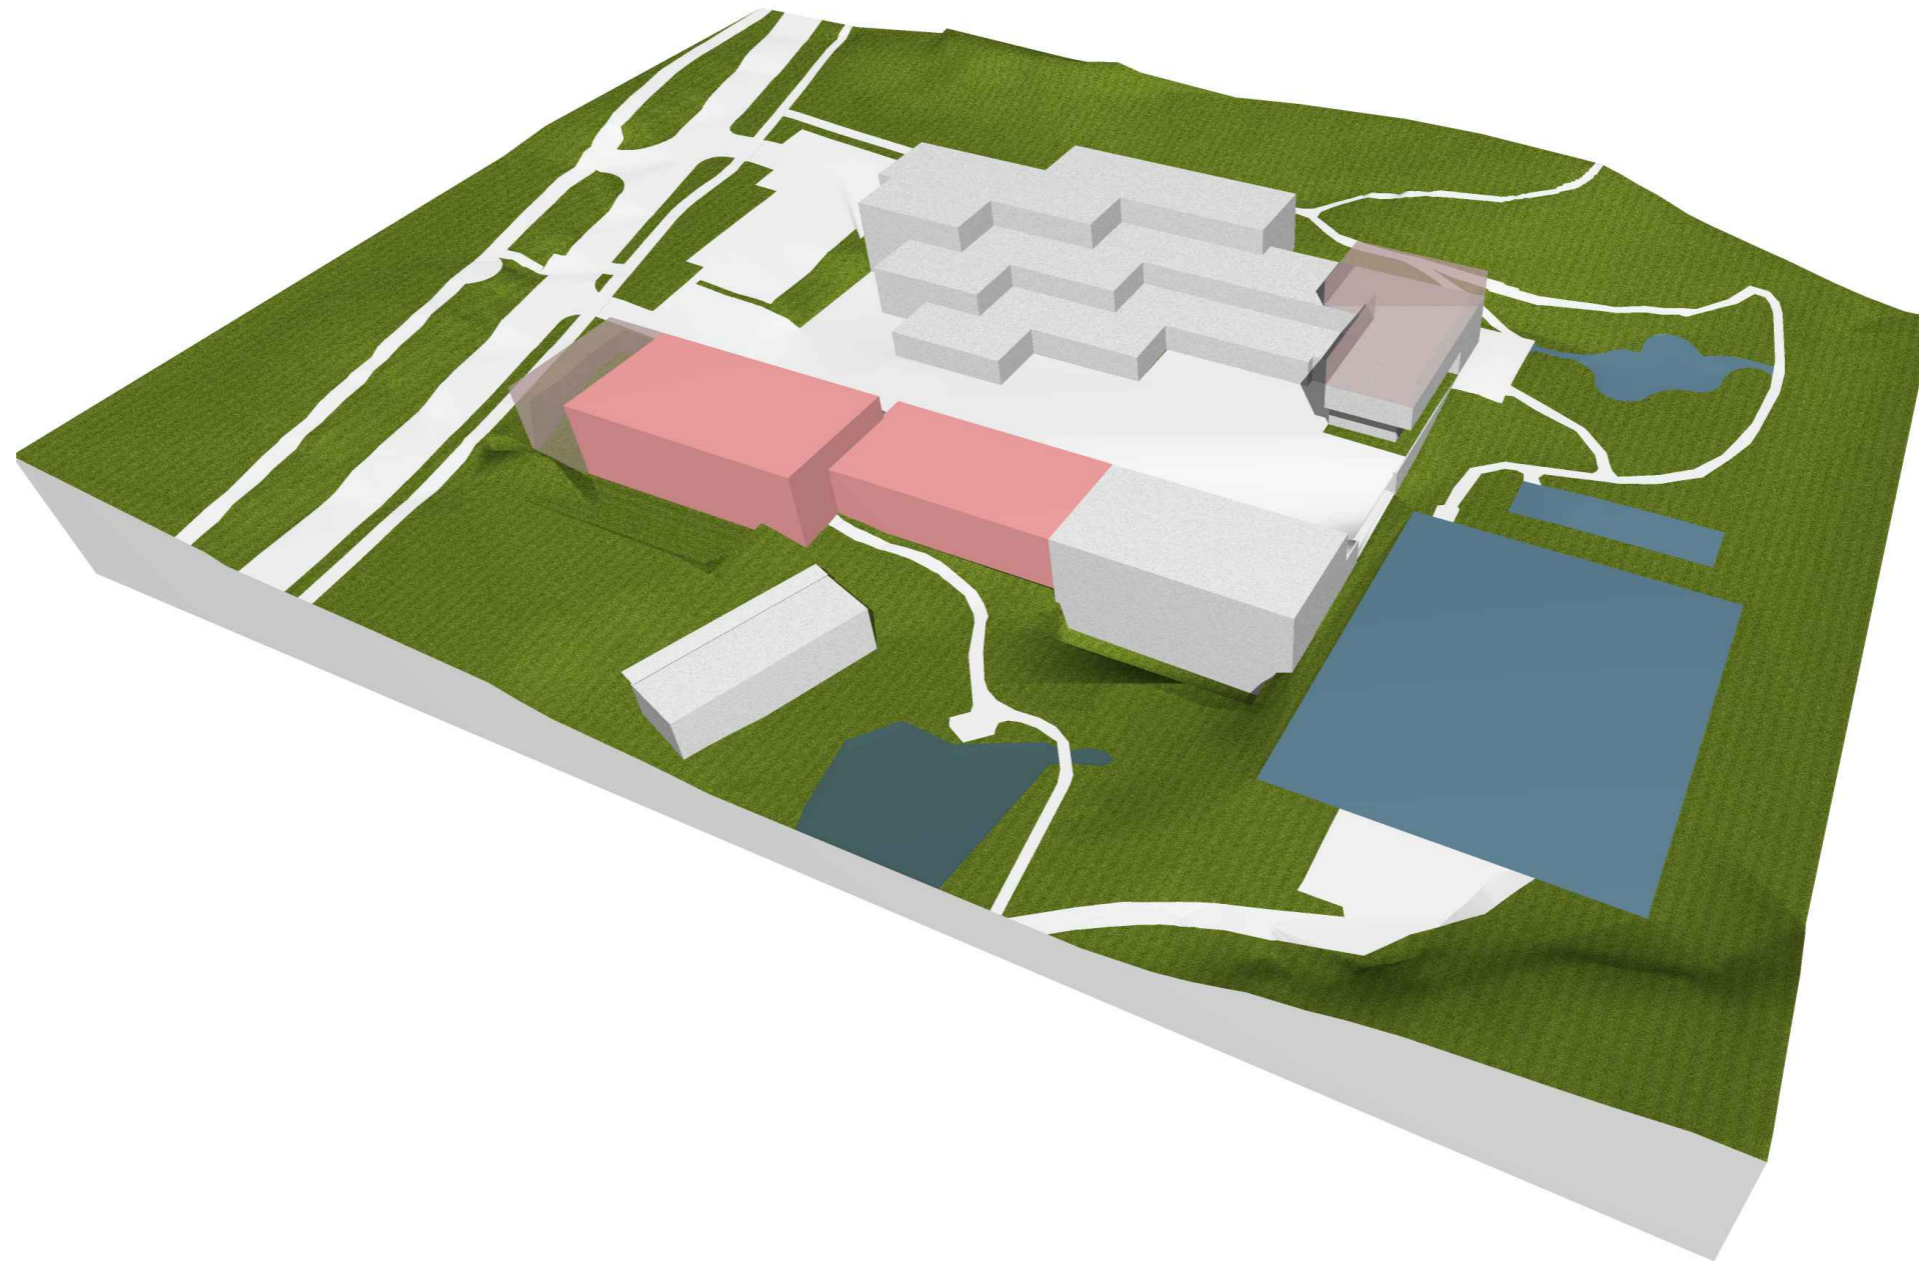

Objekt

3107.1

Schulraumplanung Bolligen

Machbarkeitsstudie Lutertal

Bauherr

Gemeinde Bolligen

Planinhalt

21 Klassen

**Situation**

Massstab

1:500 0 m 5 10 15 20 25 30 35 40 45 50 m

Planadministration

Objekt / Plan-Nr. : 3107.1 / g-sit-21-7110-02


Plangrösse: A1

Datum: 31.08.2021/lz Rev. 27.10.2021

Ausgabedatum: 22.09.2021

**Legende:**

- Neubau
- Abbruch

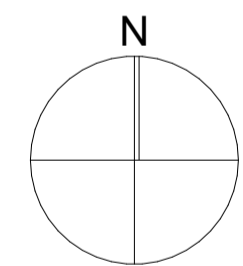


**Flächenvergleich Neubau**

GF = Geschossfläche

**Abschlussbericht 25.11.2020**  
 (34 Wochenlektionen / Raum)

**Machbarkeitsstudie 22.09.2021**  
 (30 Wochenlektionen / Raum)

	Total GF		Total GF
Var 18	2360m <sup>2</sup>		
Var 21	2990m <sup>2</sup>	Var 21	2750m <sup>2</sup>
Var 24	3830m <sup>2</sup>	Var 24	3230m <sup>2</sup> mit Erweiterung 3170m <sup>2</sup> mit Aufstockung

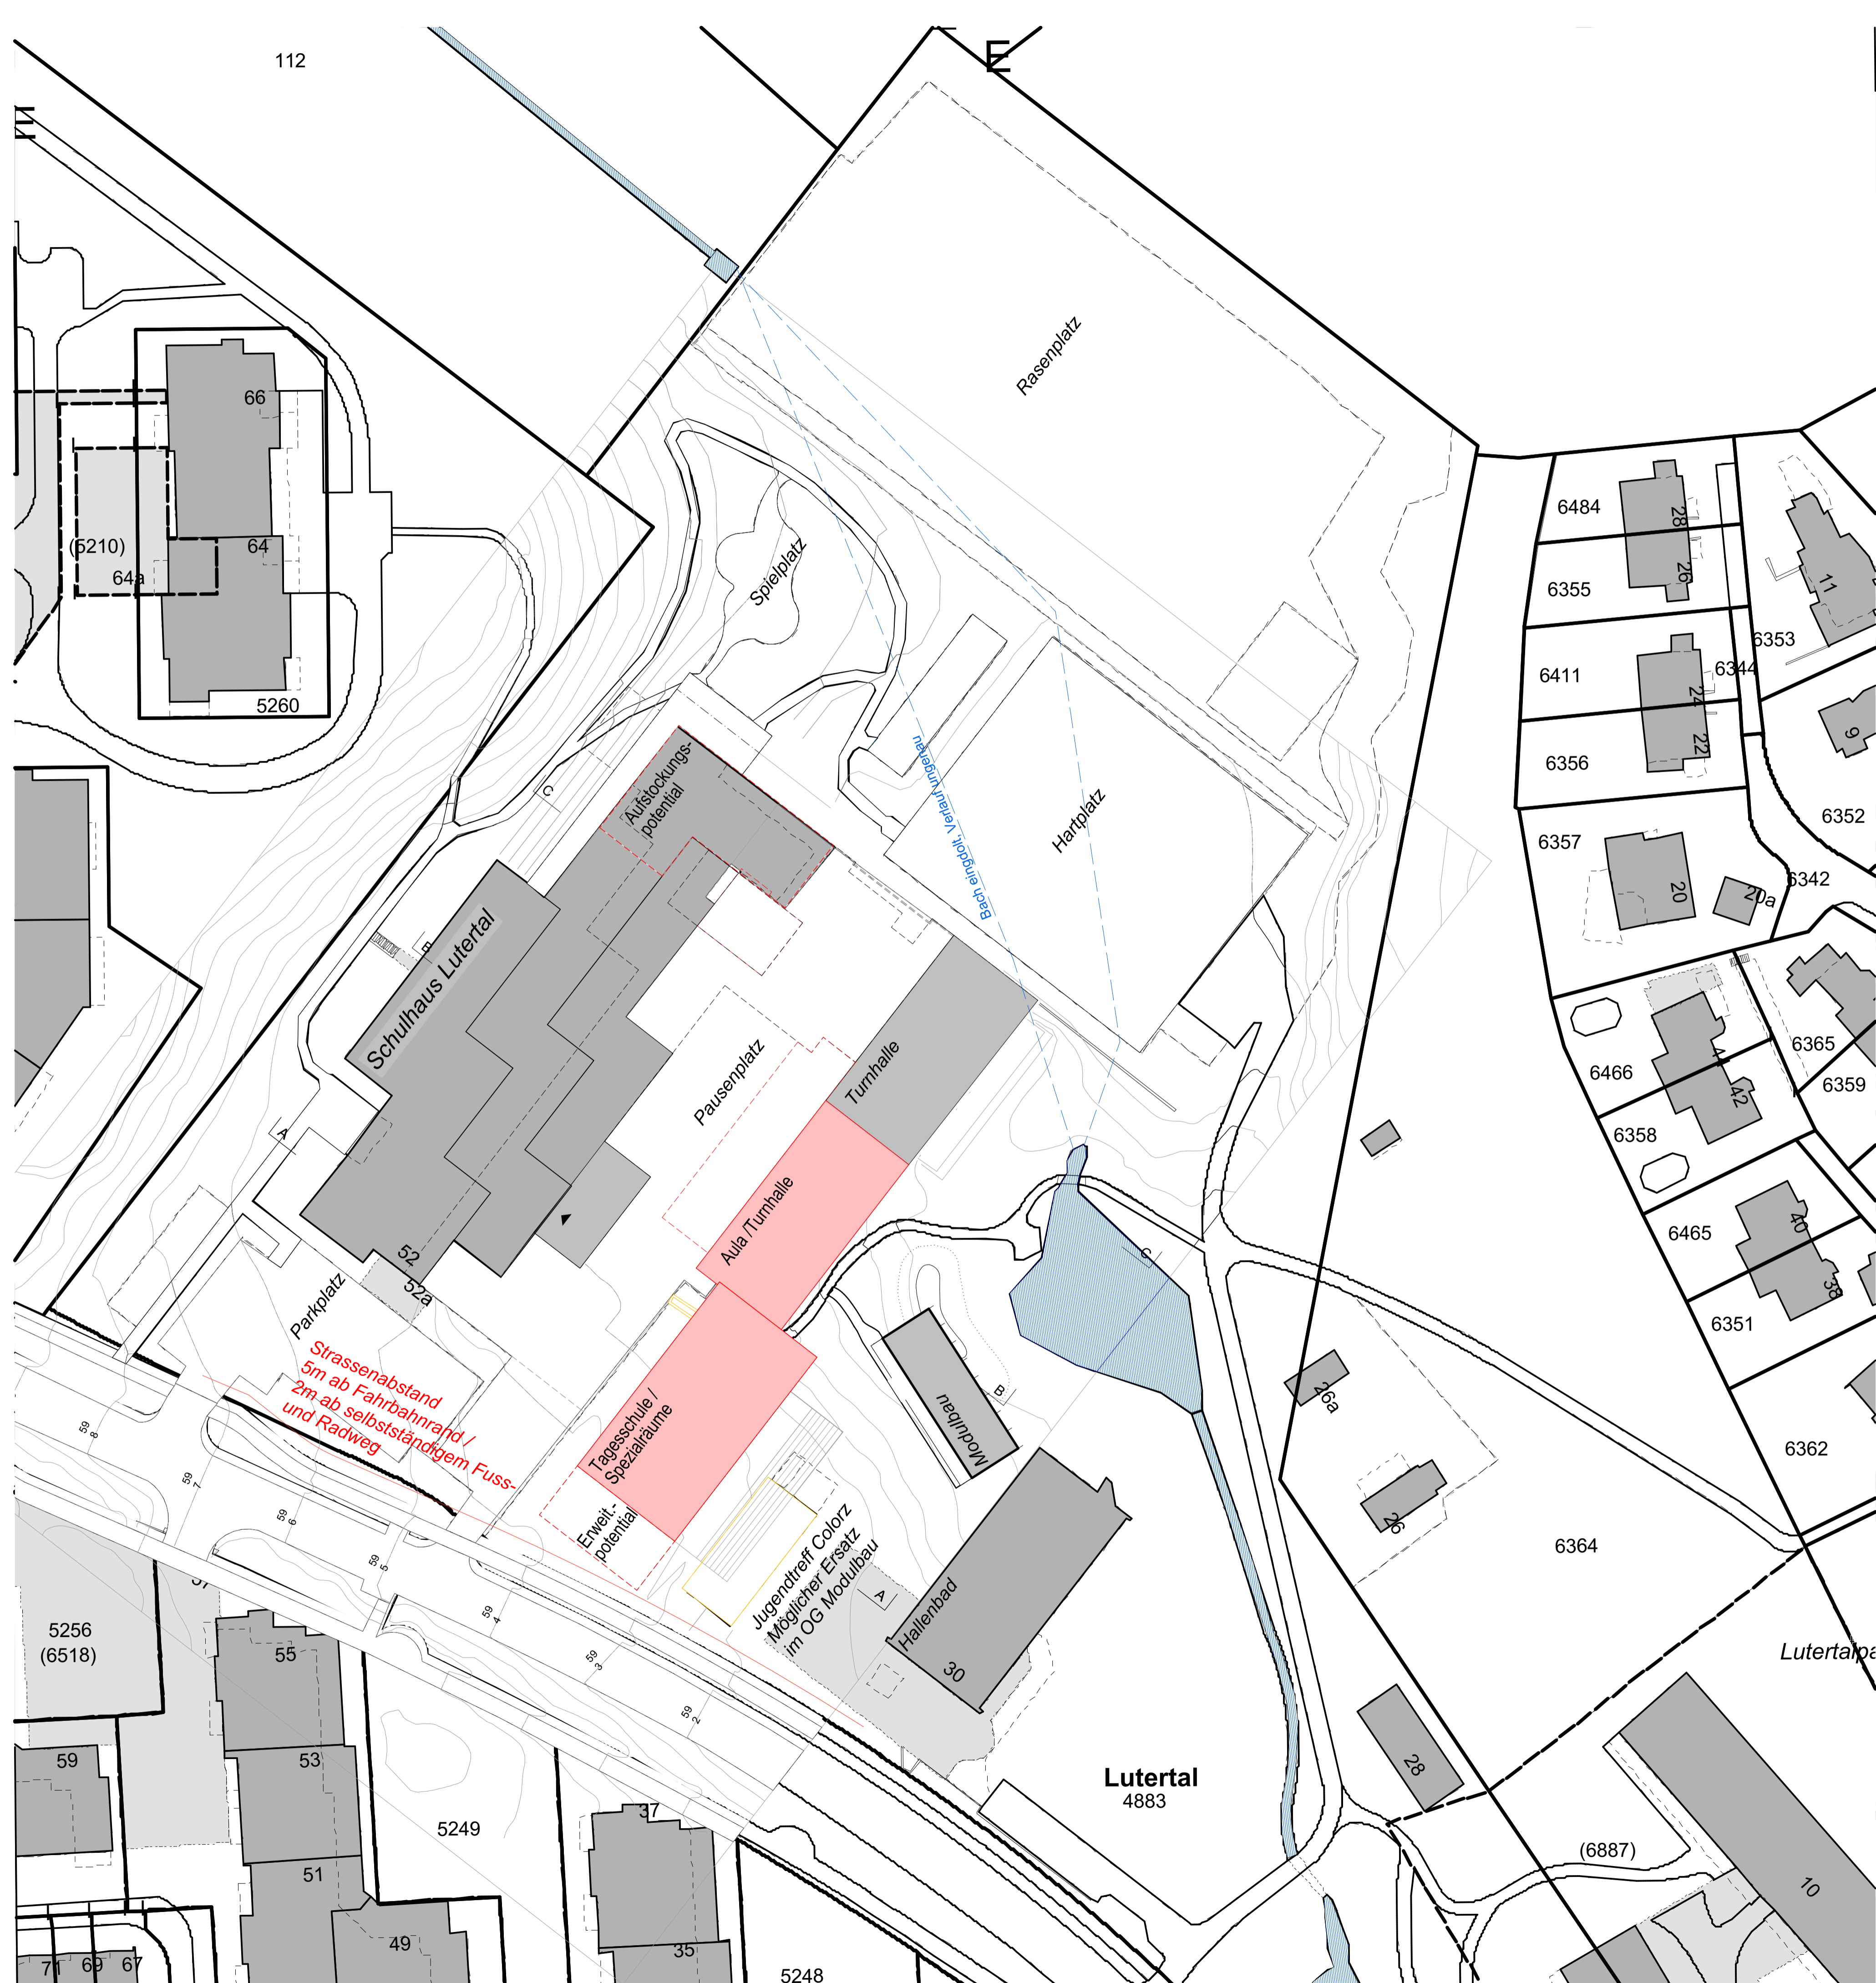

Objekt

3107.1

Schulraumplanung Bolligen  
 Machbarkeitsstudie Lutertal

Bauherr

Gemeinde Bolligen

Planinhalt

21 Klassen

Untergeschoss

Massstab

1:200 0 m 2 4 6 8 10 12 14 16 18 20 m

Planadministration

Objekt / Plan-Nr. : 3107.1 / g-u1n-21-6110-03

Plangrösse: A1

Datum: 31.08.2021/lz Rev. 27.10.2021

Ausgabedatum: 22.09.2021

Legende:

- **Neubau**
- **Umbau**
- **Abbruch**

Klassenzimmer
Gruppenräume
Bildnerisches Gestalten BG
Textiles Gestalten TTG
Technisches Gestalten TTG
Besondere Massnahmen: IF / Logo
Besondere Massnahmen: Psychomotorik
Deutsch für Fremdsprachige
Kultur (Aula)
Musik
Informatik
NMG
Lehrerbereich
Büro Schulleitung
Besprechungsraum Lehrer
Sporthalle
Bibliothek / Mediathek
Tagesschule/Mittagstisch Lutertal
Nebenraum
Colorz Jugendraum



Objekt

3107.1

Schulraumplanung Bolligen  
 Machbarkeitsstudie Lutertal

Bauherr

Gemeinde Bolligen

Planinhalt

21 Klassen

**Erdgeschoss**

Massstab

1:200 0 m 2 4 6 8 10 12 14 16 18 20 m

Planadministration

Objekt / Plan-Nr. : 3107.1 / g-e0n-21-6110-02

Plangrösse: A1


Datum: 31.08.2021/lz Rev. 27.10.2021

Ausgabedatum: 22.09.2021

**Legende:**

- **Neubau**
- **Umbau**

- Klassenzimmer
- Gruppenräume
- Bildnerisches Gestalten BG
- Textiles Gestalten TTG
- Technisches Gestalten TTG
- Besondere Massnahmen: IF / Logo
- Besondere Massnahmen: Psychomotorik
- Deutsch für Fremdsprachige
- Kultur (Aula)
- Musik
- Informatik
- NMG
- Lehrerbereich
- Büro Schulleitung
- Besprechungsraum Lehrer
- Sporthalle
- Bibliothek / Mediathek
- Tagesschule/Mittagstisch Lutertal
- Nebenraum
- Colorz Jugendraum

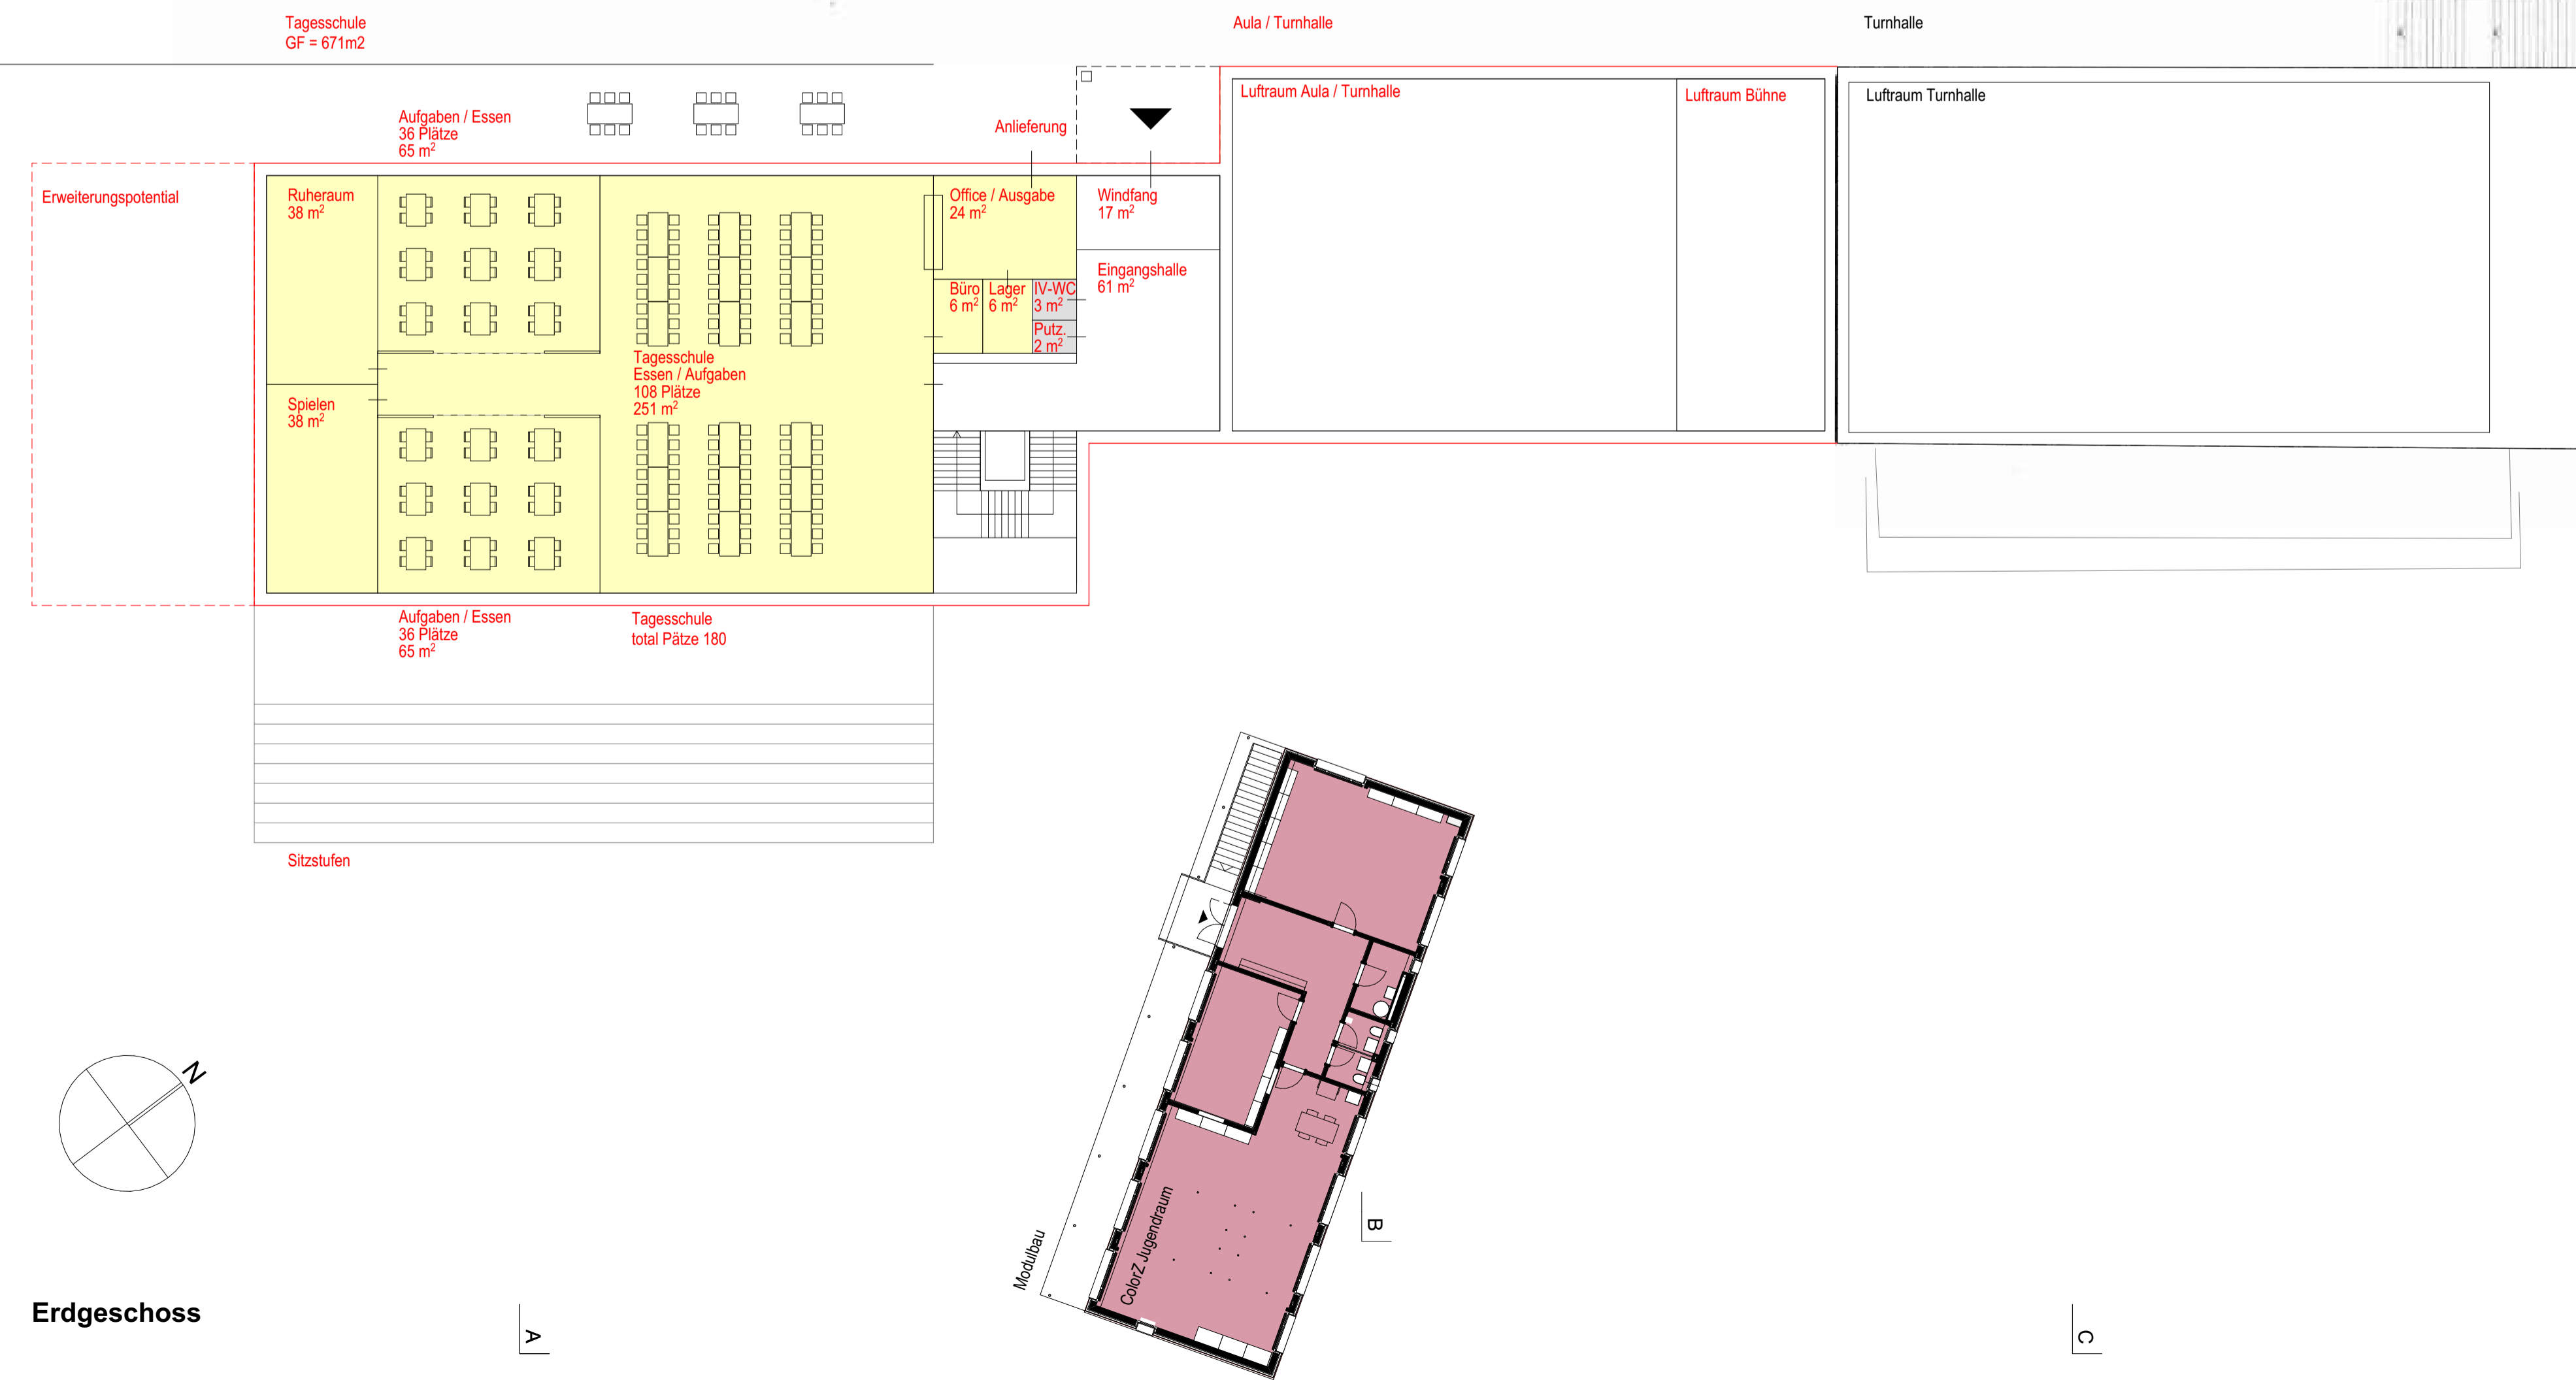

Erdgeschoss

Objekt

3107.1

Schulraumplanung Bolligen  
 Machbarkeitsstudie Lutertal

Bauherr

Gemeinde Bolligen

Planinhalt

21 Klassen

1. Obergeschoss

Massstab

1:200 0 m 2 4 6 8 10 12 14 16 18 20 m

Planadministration

Objekt / Plan-Nr. : 3107.1 / g-o1n-21-6110-02

Plangrösse: A1


Datum: 31.08.2021/lz Rev. 27.10.2021

Ausgabedatum: 22.09.2021

Legende:

- Neubau
- Umbau

Klassenzimmer
Gruppenräume
Bildnerisches Gestalten BG
Textiles Gestalten TTG
Technisches Gestalten TTG
Besondere Massnahmen: IF / Logo
Besondere Massnahmen: Psychomotorik
Deutsch für Fremdsprachige
Kultur (Aula)
Musik
Informatik
NMG
Lehrerbereich
Büro Schulleitung
Besprechungsraum Lehrer
Sporthalle
Bibliothek / Mediathek
Tagesschule/Mittagstisch Lutertal
Nebenraum
Colorz Jugendraum

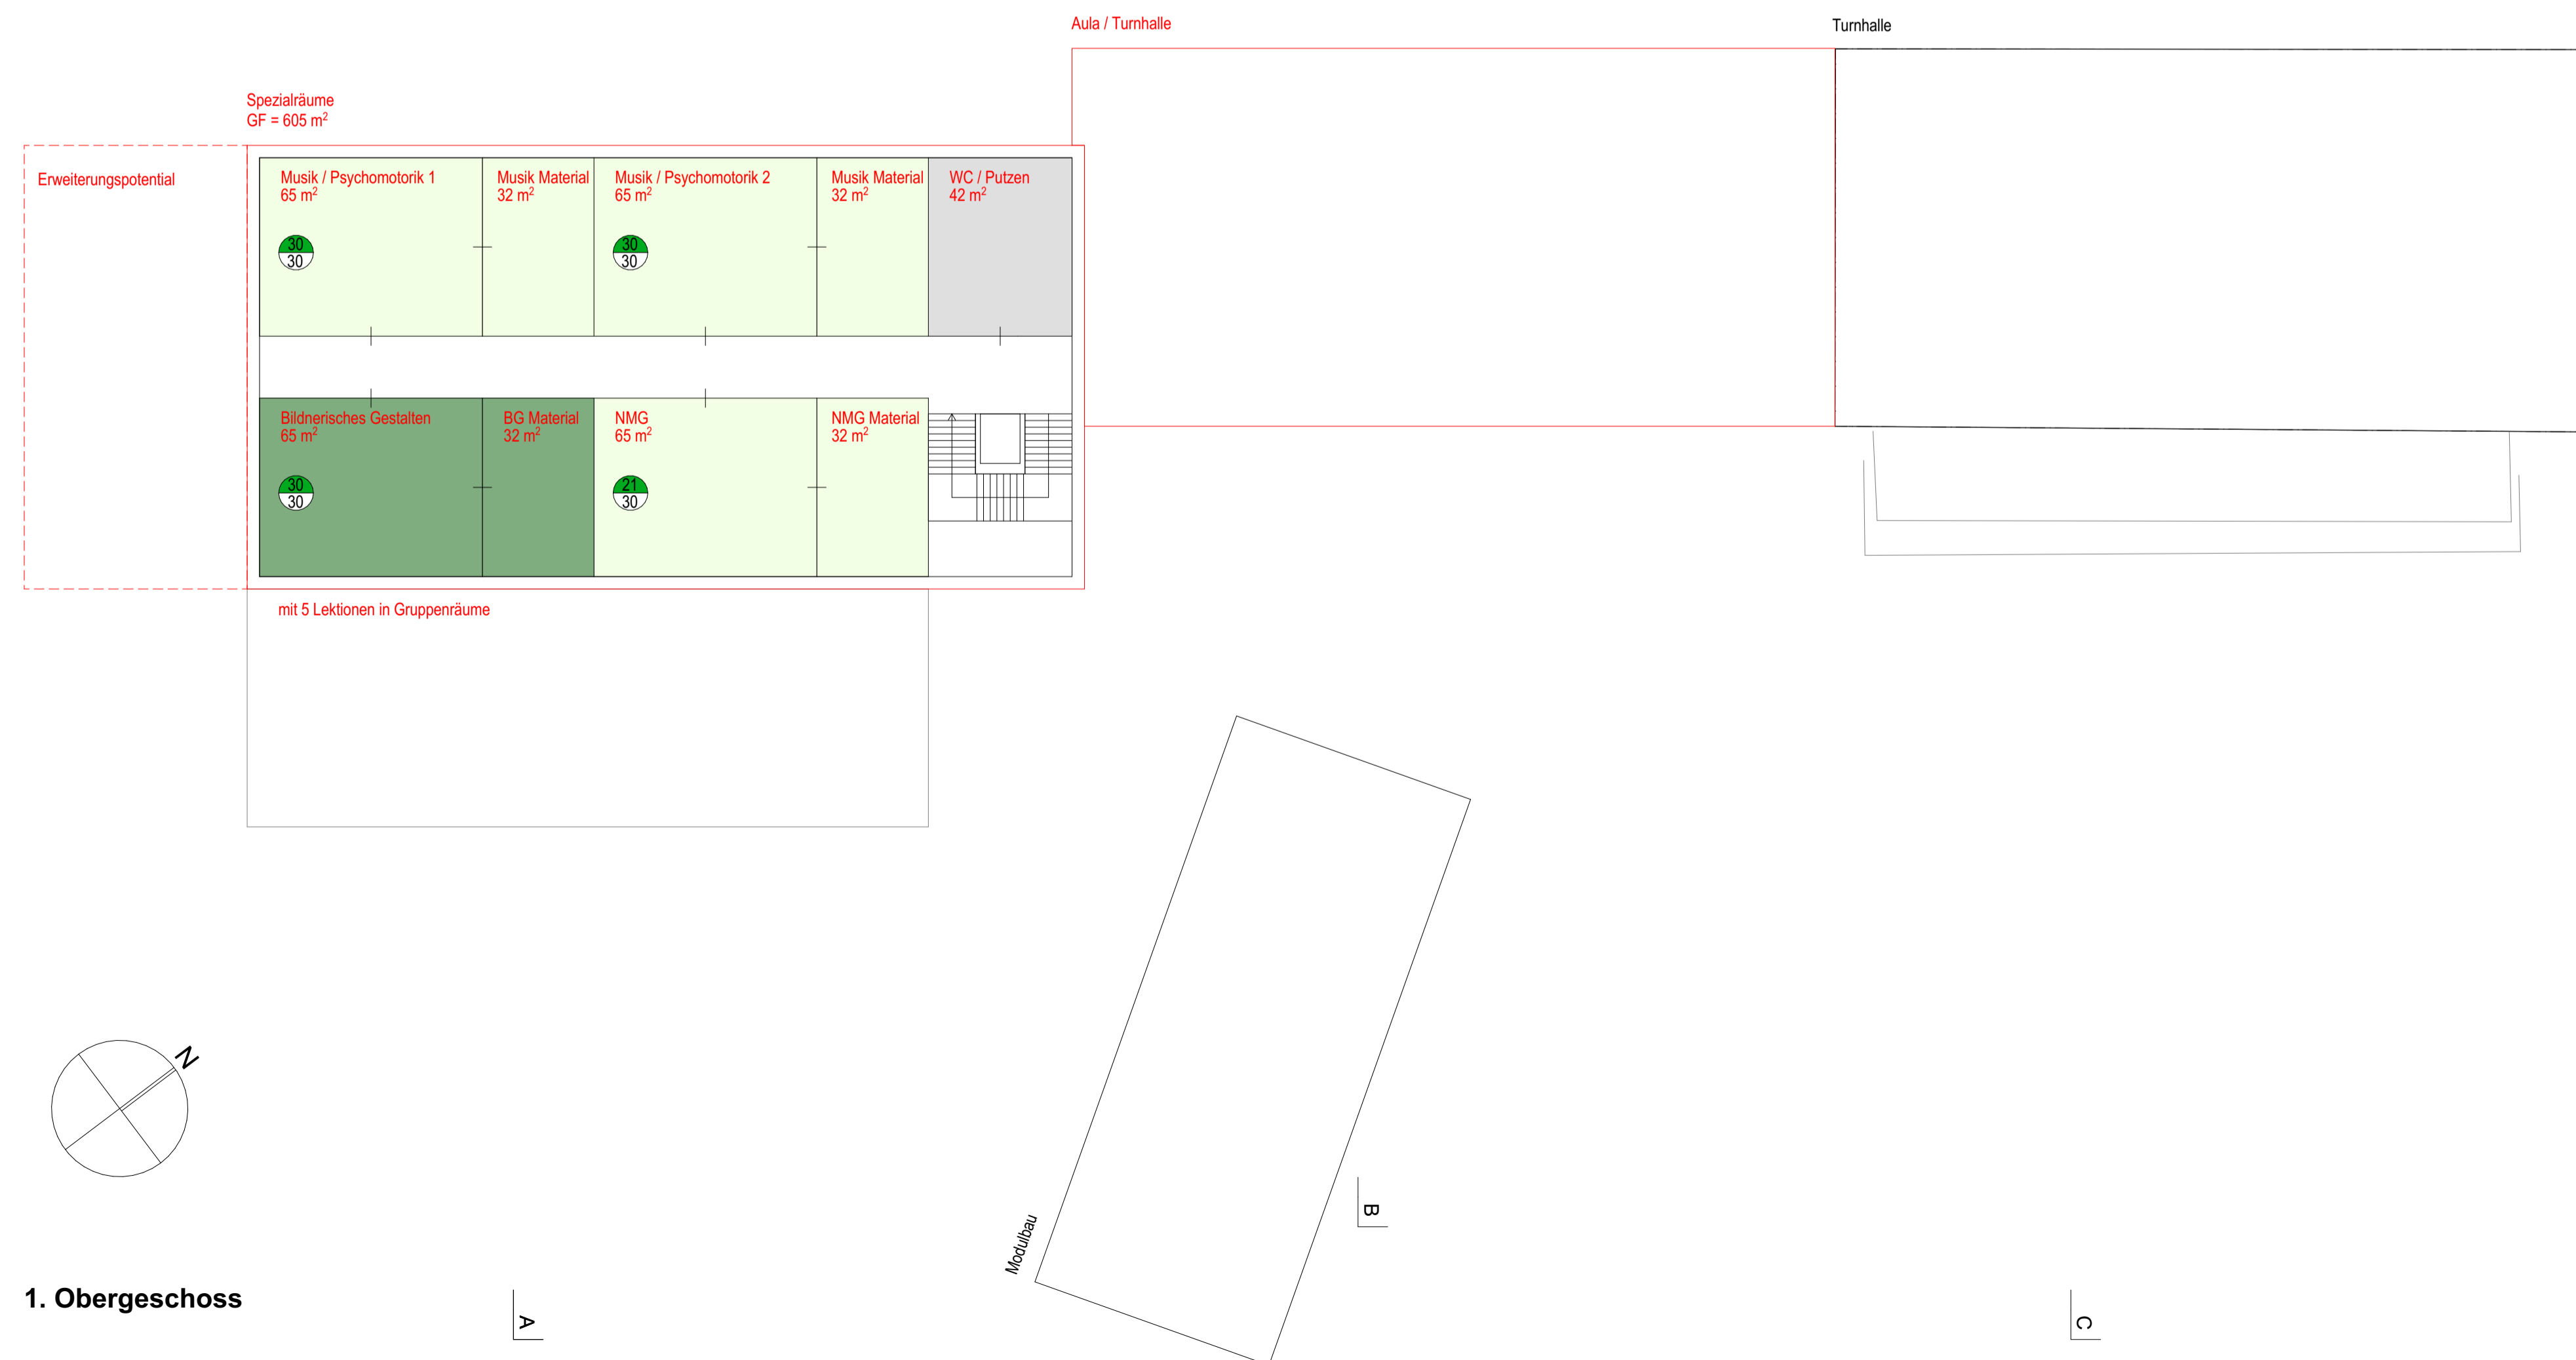

1. Obergeschoss

Objekt

3107.1

Schulraumplanung Bolligen  
 Machbarkeitsstudie Lutertal

Bauherr

Gemeinde Bolligen

Planinhalt

21 Klassen

2. Obergeschoss

Massstab

1:200 0 m 2 4 6 8 10 12 14 16 18 20 m

Planadministration

Objekt / Plan-Nr. : 3107.1 / g-o2n-21-6110-02

Plangrösse: A1


Datum: 31.08.2021/lz Rev. 27.10.2021

Ausgabedatum: 22.09.2021

Legende:

- Neubau
- Umbau

- Klassenzimmer
- Gruppenräume
- Bildnerisches Gestalten BG
- Textiles Gestalten TTG
- Technisches Gestalten TTG
- Besondere Massnahmen: IF / Logo
- Besondere Massnahmen: Psychomotorik
- Deutsch für Fremdsprachige
- Kultur (Aula)
- Musik
- Informatik
- NMG
- Lehrerbereich
- Büro Schulleitung
- Besprechungsraum Lehrer
- Sporthalle
- Bibliothek / Mediathek
- Tagesschule/Mittagstisch Lutertal
- Nebenraum
- Colorz Jugendraum

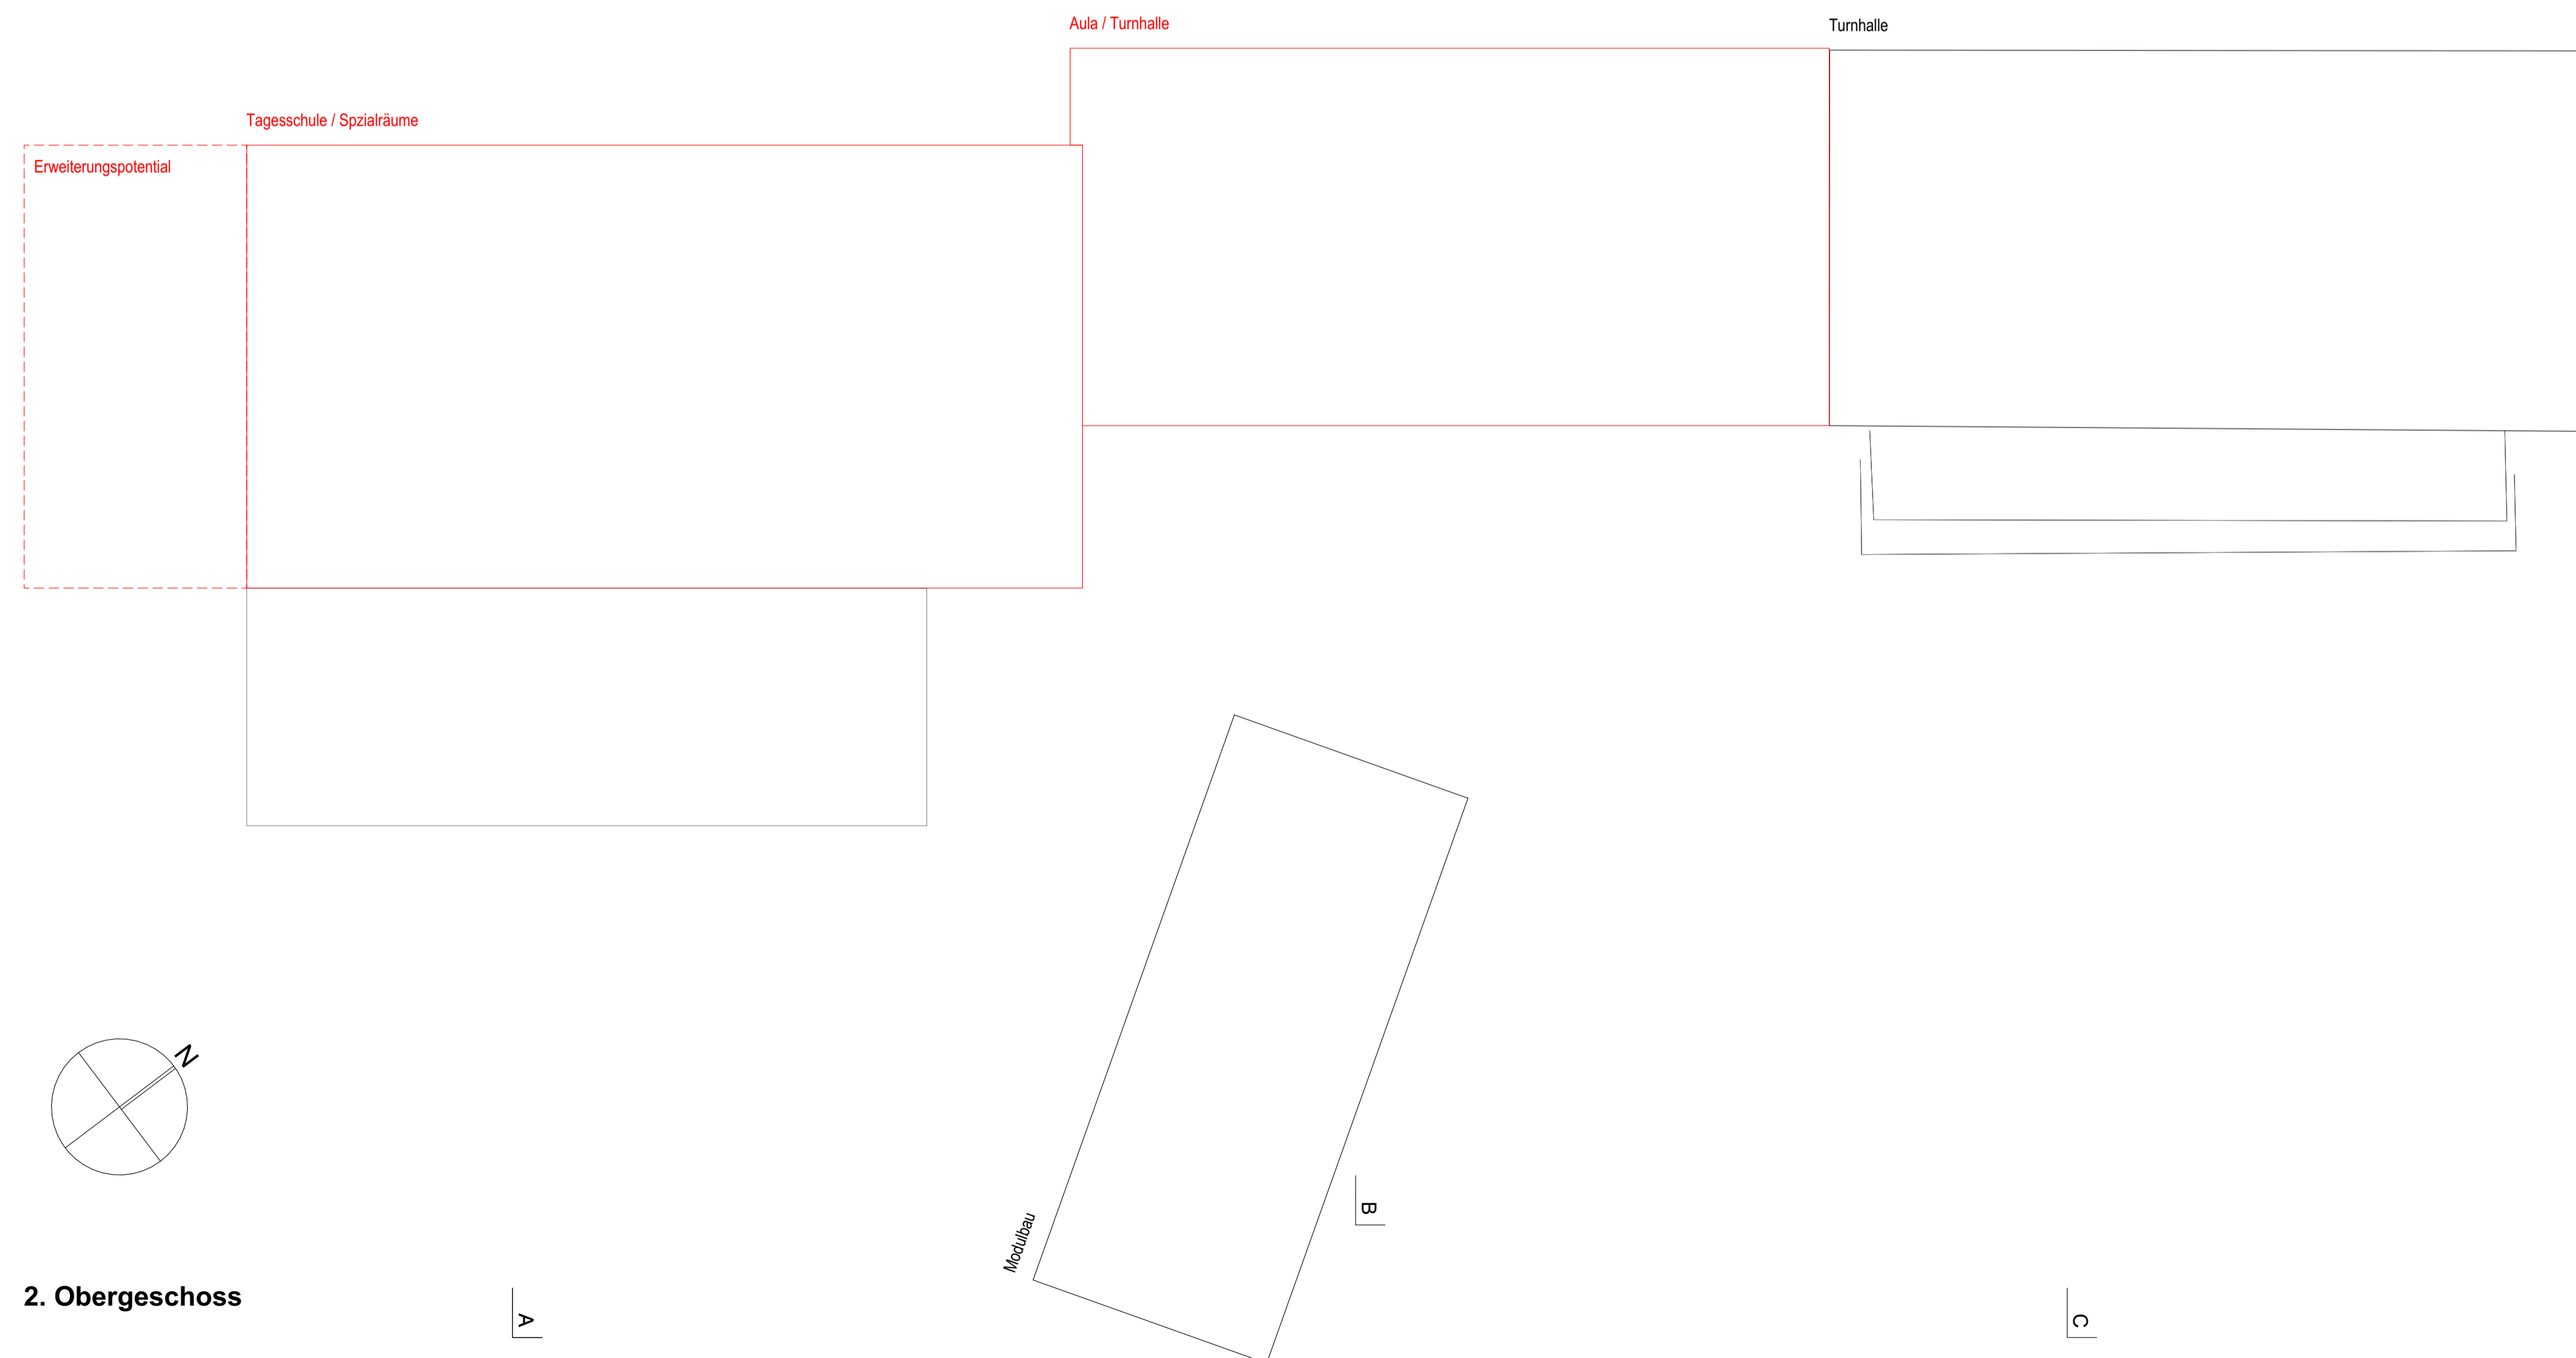

2. Obergeschoss

Objekt

3107.1

Schulraumplanung Bolligen  
 Machbarkeitsstudie Lutertal

Bauherr

Gemeinde Bolligen

Planinhalt

21 Klassen

Querschnitte

Massstab

1:200 0 m 2 4 6 8 10 12 14 16 18 20 m

Planadministration

Objekt / Plan-Nr. : 3107.1 / s-21-6110-02

Plangrösse: A1


Datum: 31.08.2021/lz Rev. 27.10.2021

Ausgabedatum: 22.09.2021


Legende:

Neubau


- Klassenzimmer
- Gruppenräume
- Bildnerisches Gestalten BG
- Textiles Gestalten TTG
- Technisches Gestalten TTG
- Besondere Massnahmen: IF / Logo
- Besondere Massnahmen: Psychomotorik
- Deutsch für Fremdsprachige
- Kultur (Aula)
- Musik
- Informatik
- NMG
- Lehrerbereich
- Büro Schulleitung
- Besprechungsraum Lehrer
- Sporthalle
- Bibliothek / Mediathek
- Tagesschule/Mittagstisch Lutertal
- Nebenraum
- Colorz Jugendraum

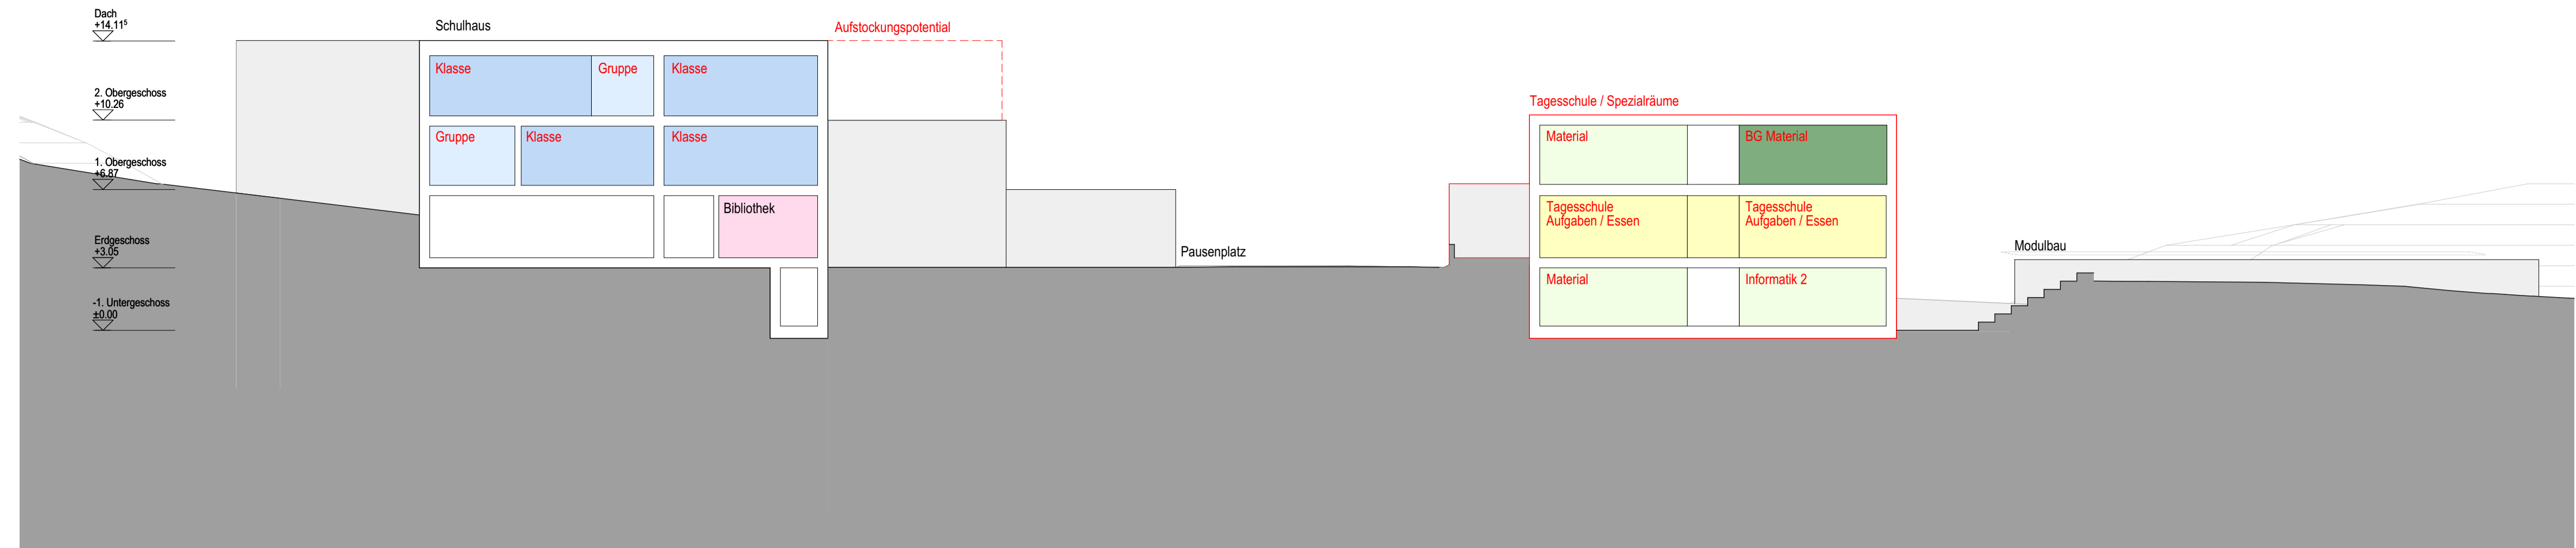

Querschnitt A-A

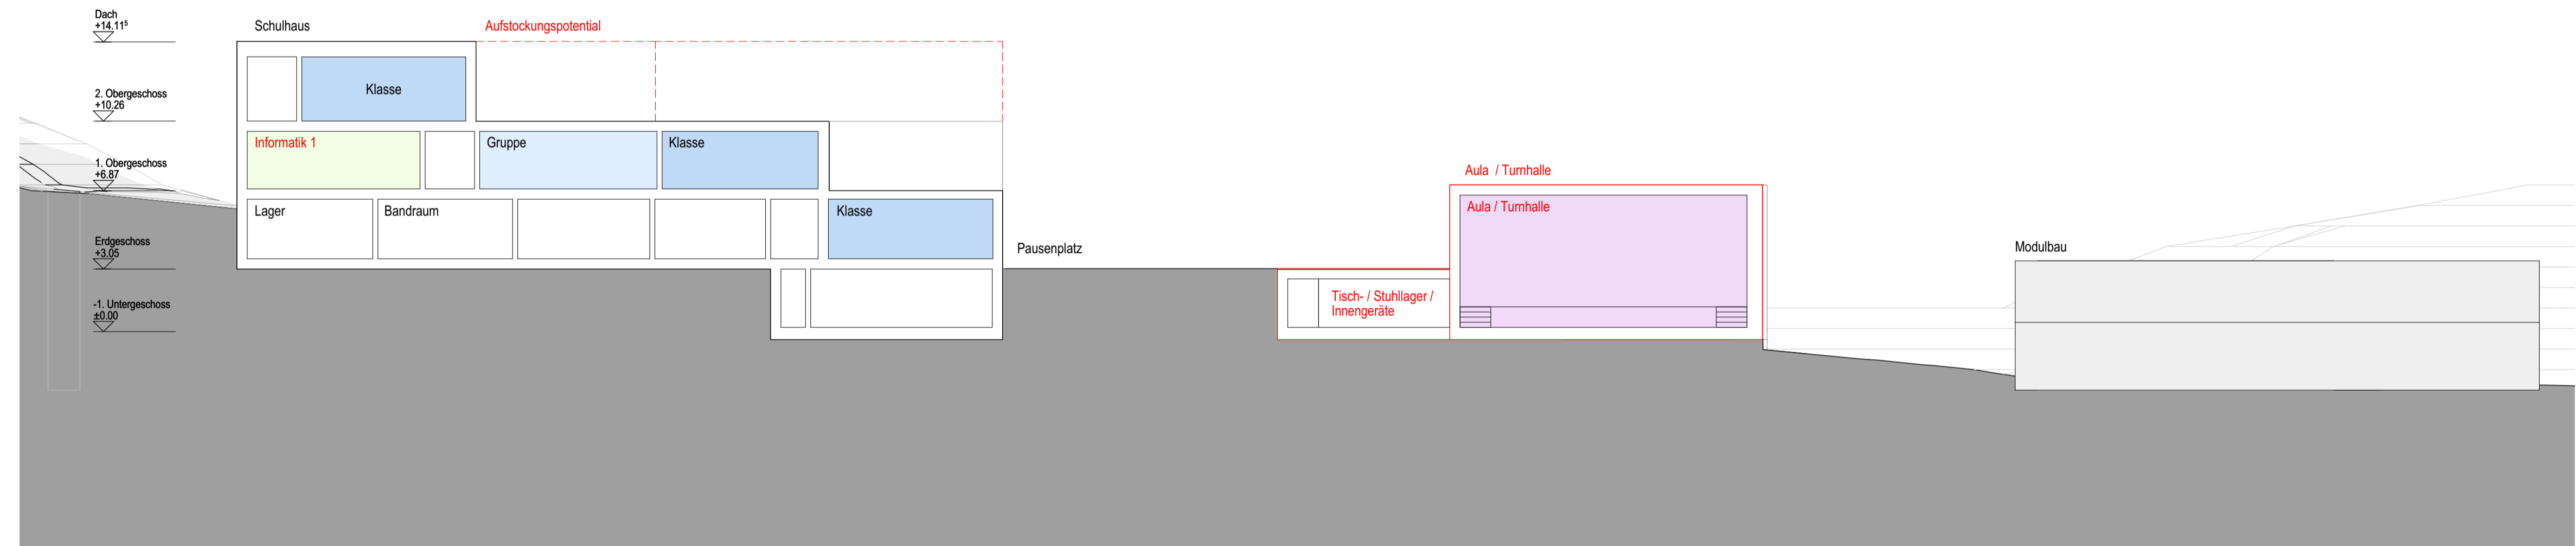

Querschnitt B-B

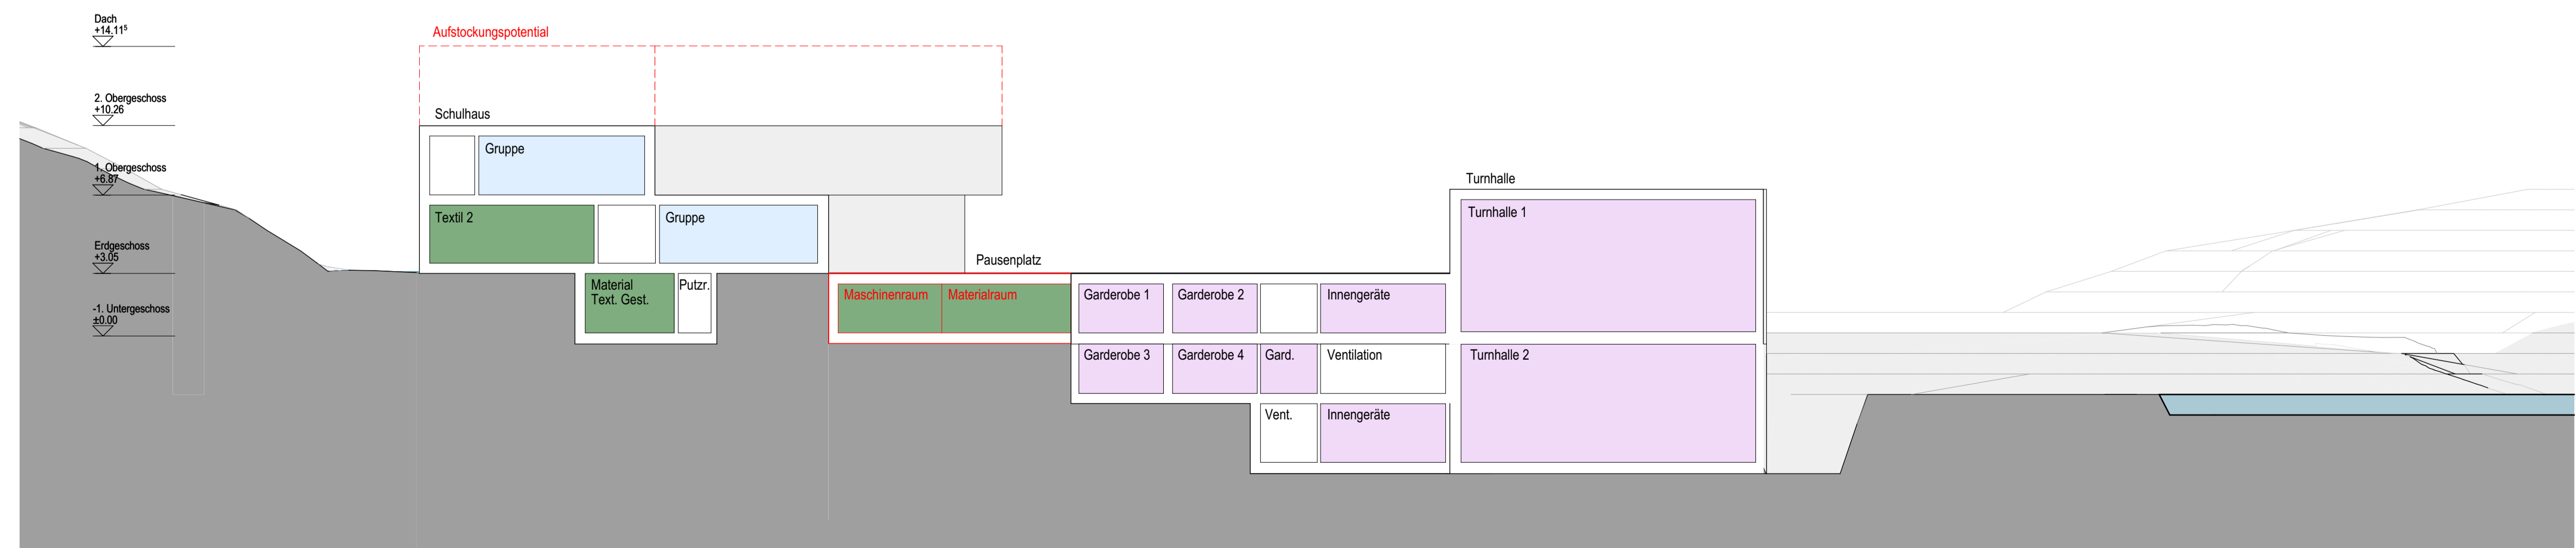

Querschnitt C-C

### 12.3.1 Variante 24 Klassen

Objekt

3107.1

Schulraumplanung Bolligen

Machbarkeitsstudie Lutertal

Bauherr

Gemeinde Bolligen

Planinhalt

**24 Klassen (Erweiterung)**

#### Visualisierung

Massstab


Planadministration

Objekt / Plan-Nr. : 3107.1 / x-xxx-24-5110-01

Plangrösse:

Datum: 23.08.2021/lz Rev. 27.10.2021

Ausgabedatum: 22.09.2021

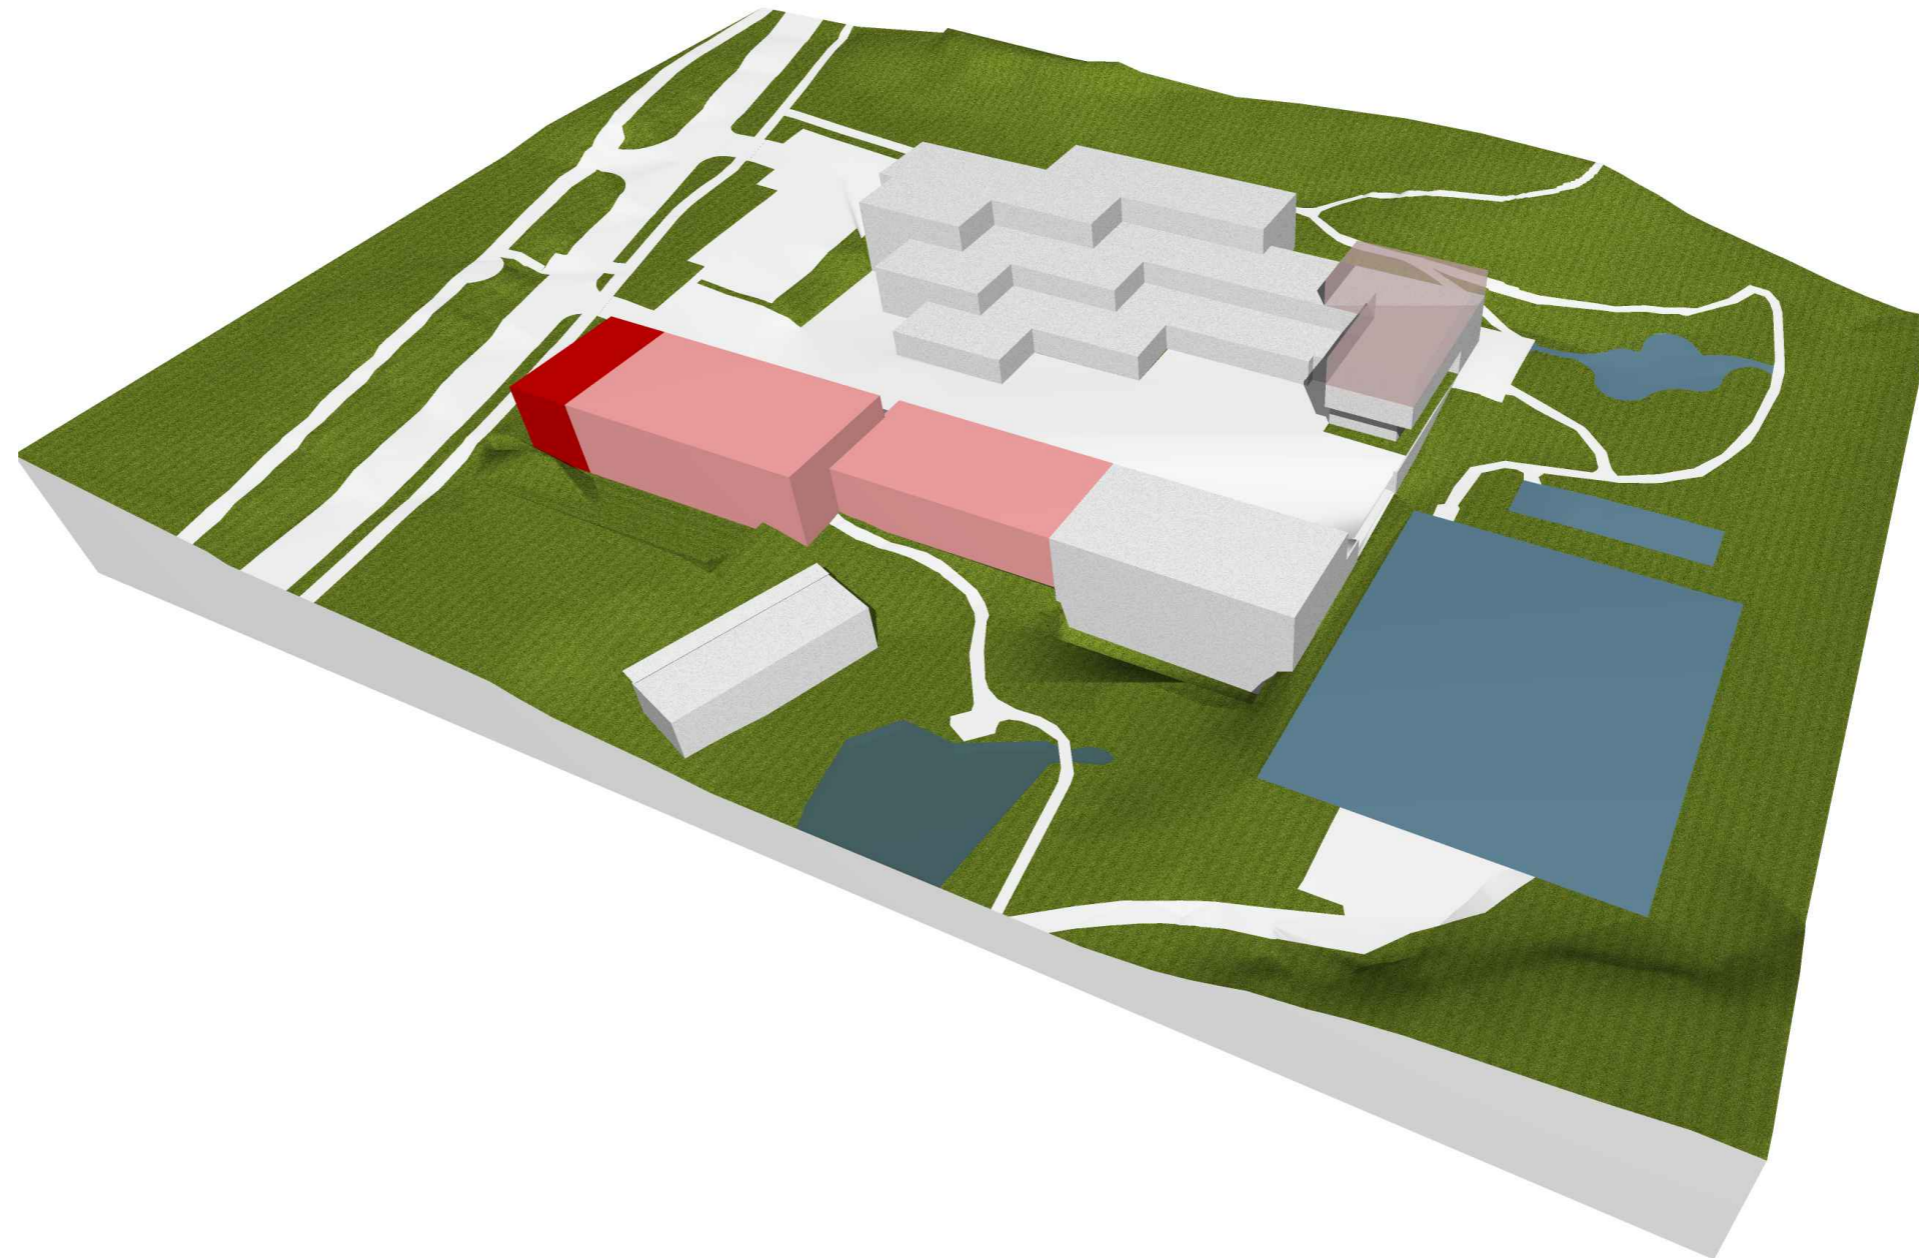



Objekt

3107.1

Schulraumplanung Bolligen  
 Machbarkeitsstudie Lutertal

Bauherr

Gemeinde Bolligen

Planinhalt

24 Klassen (Erweiterung)

**Untergeschoss**

Massstab

1:200 0 m 2 4 6 8 10 12 14 16 18 20 m

Planadministration

Objekt / Plan-Nr. : 3107.1 / g-u1n-24-6110-02

Plangrösse: A1

Datum: 23.08.2021/lz Rev. 27.10.2021

Ausgabedatum: 22.09.2021

**Legende:**

- **Neubau**
- **Umbau**
- **Abbruch**

Klassenzimmer
Gruppenräume
Bildnerisches Gestalten BG
Textiles Gestalten TTG
Technisches Gestalten TTG
Besondere Massnahmen: IF / Logo
Besondere Massnahmen: Psychomotorik
Deutsch für Fremdsprachige
Kultur (Aula)
Musik
Informatik
NMG
Lehrerbereich
Büro Schulleitung
Besprechungsraum Lehrer
Sporthalle
Bibliothek / Mediathek
Tagesschule/Mittagstisch Lutertal
Nebenraum
Colorz Jugendraum



Objekt

3107.1

Schulraumplanung Bolligen  
 Machbarkeitsstudie Lutertal

Bauherr

Gemeinde Bolligen

Planinhalt

24 Klassen (Erweiterung)

**Erdgeschoss**

Massstab

1:200 0 m 2 4 6 8 10 12 14 16 18 20 m

Planadministration

Objekt / Plan-Nr. : 3107.1 / g-e0n-24-6110-02

Plangrösse: A1


Datum: 23.08.2021/lz Rev. 27.10.2021

Ausgabedatum: 22.09.2021

**Legende:**

- **Neubau**
- **Umbau**

- Klassenzimmer
- Gruppenräume
- Bildnerisches Gestalten BG
- Textiles Gestalten TTG
- Technisches Gestalten TTG
- Besondere Massnahmen: IF / Logo
- Besondere Massnahmen: Psychomotorik
- Deutsch für Fremdsprachige
- Kultur (Aula)
- Musik
- Informatik
- NMG
- Lehrerbereich
- Büro Schulleitung
- Besprechungsraum Lehrer
- Sporthalle
- Bibliothek / Mediathek
- Tagesschule/Mittagstisch Lutertal
- Nebenraum
- Colorz Jugendraum

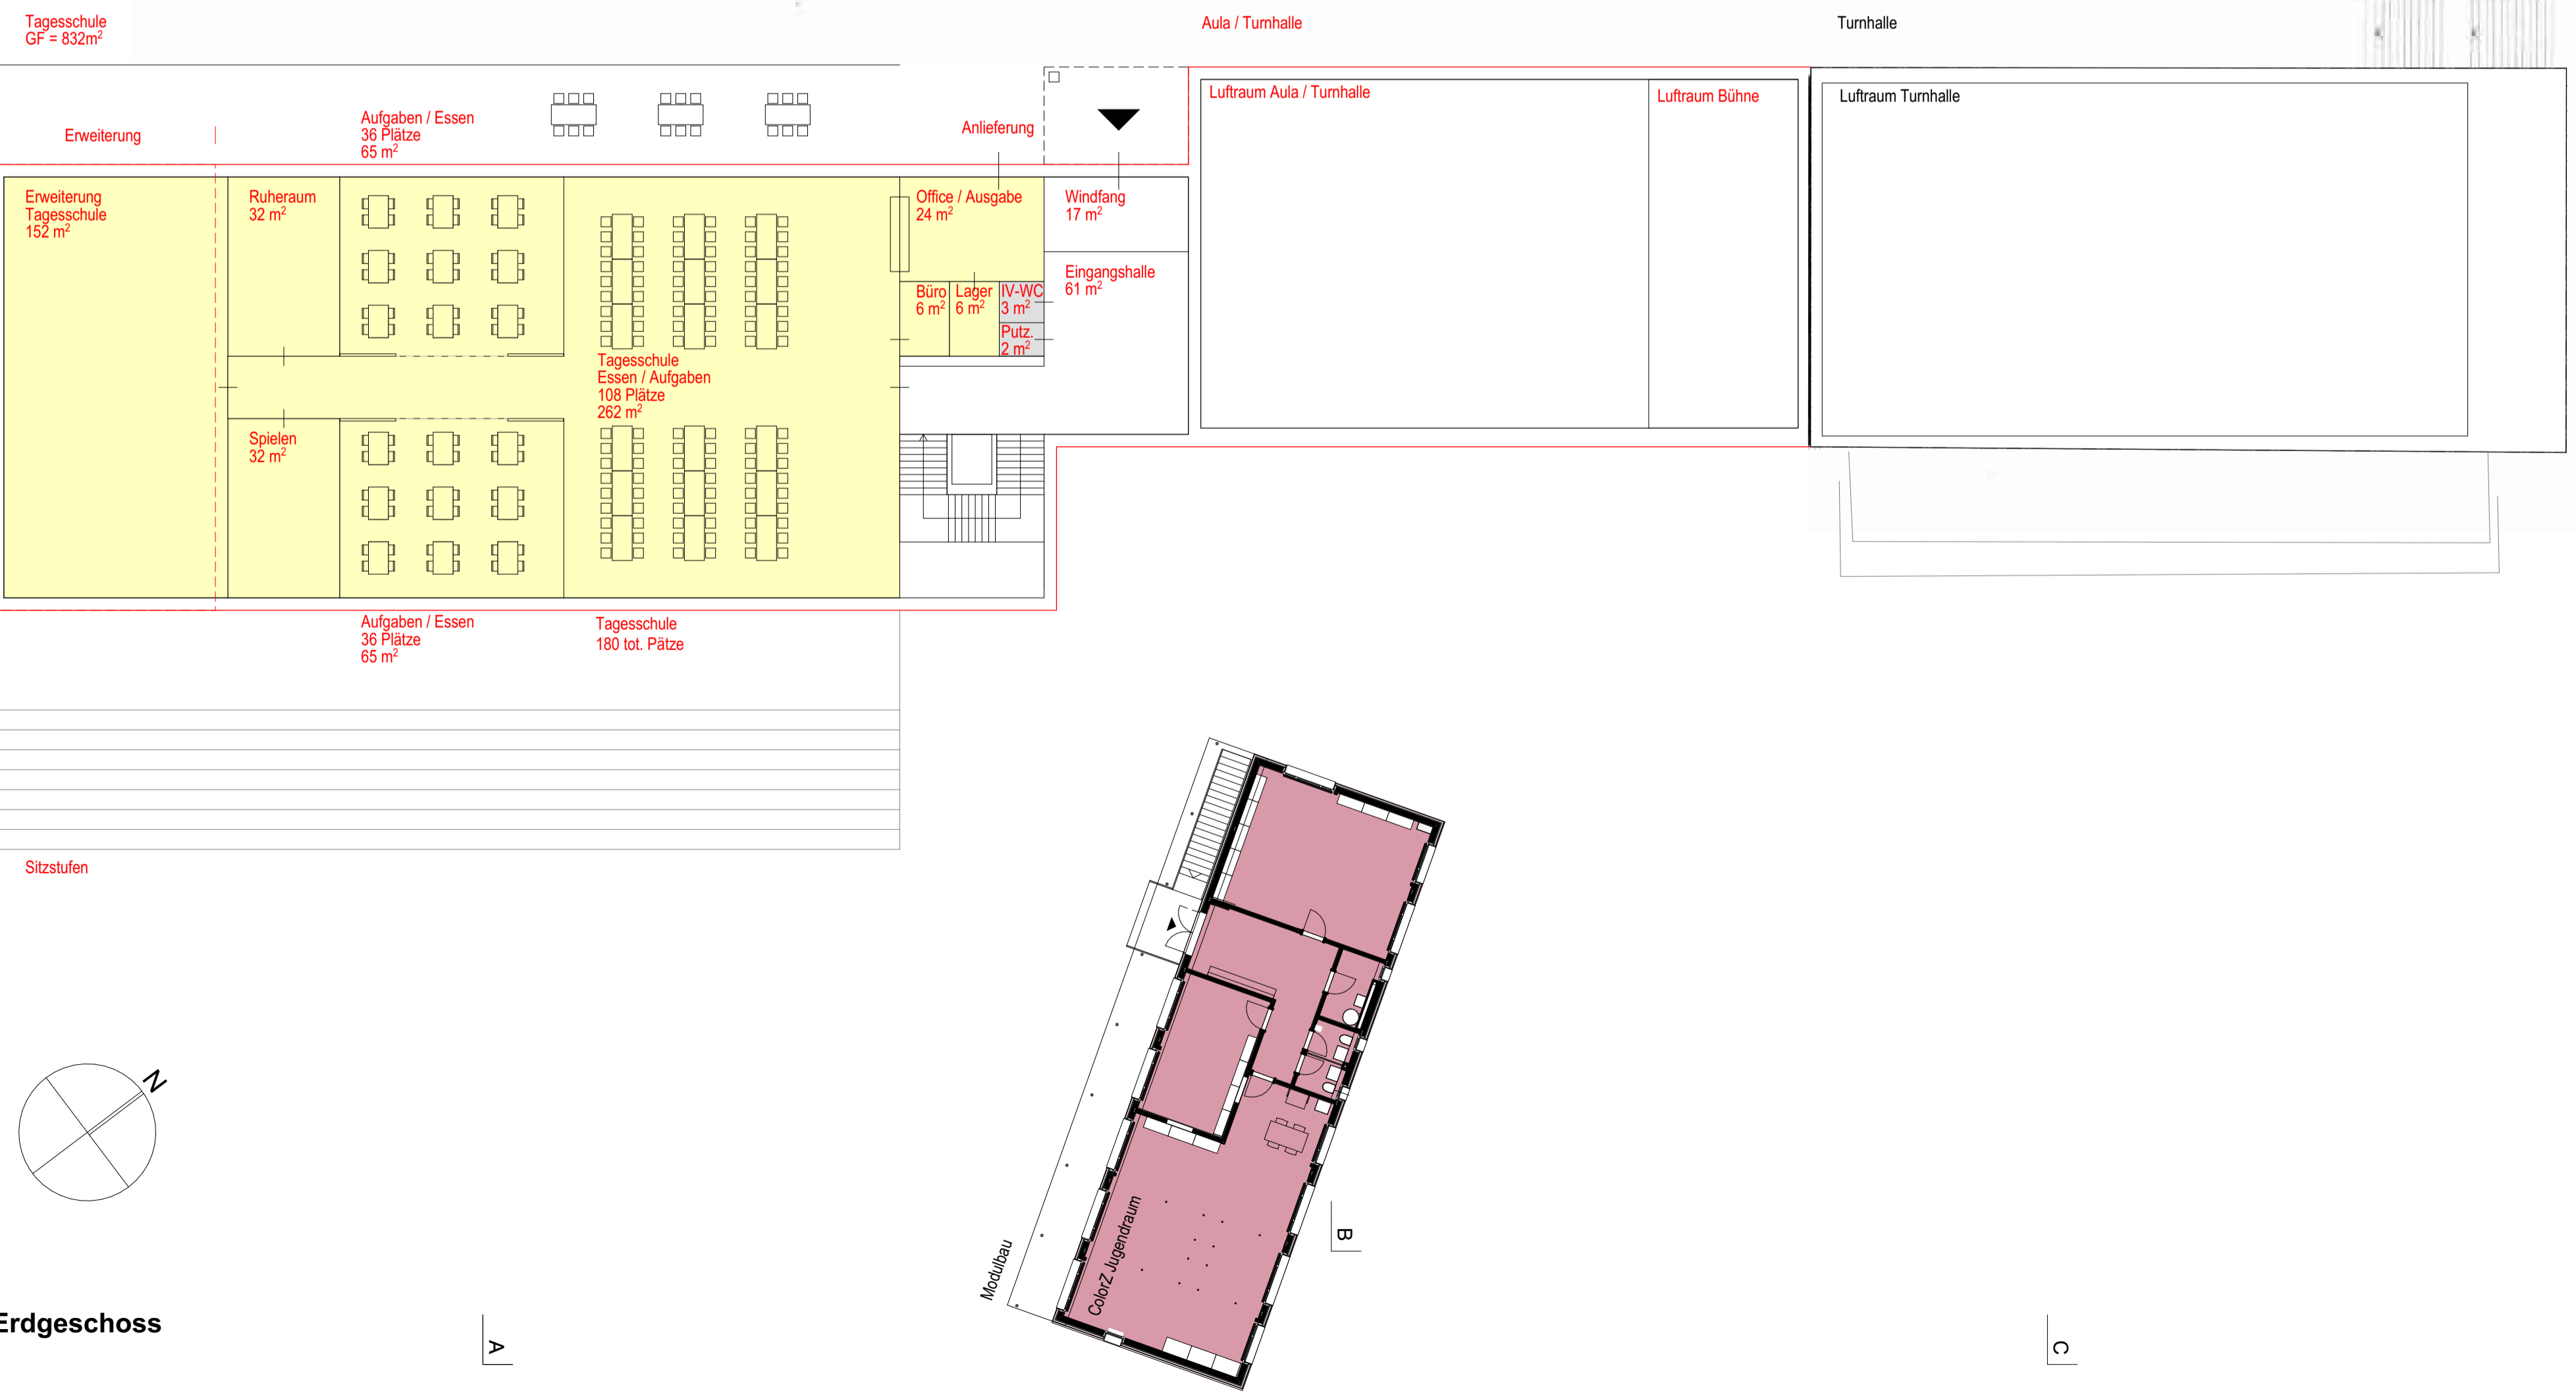

Objekt

3107.1

Schulraumplanung Bolligen  
 Machbarkeitsstudie Lutertal

Bauherr

Gemeinde Bolligen

Planinhalt

24 Klassen (Erweiterung)

1. Obergeschoss

Massstab

1:200 0 m 2 4 6 8 10 12 14 16 18 20 m

Planadministration

Objekt / Plan-Nr. : 3107.1 / g-o1n-24-6110-02

Plangrösse: A1


Datum: 23.08.2021/lz Rev. 27.10.2021

Ausgabedatum: 22.09.2021


Legende:

- Neubau
- Umbau

Klassenzimmer
Gruppenräume
Bildnerisches Gestalten BG
Textiles Gestalten TTG
Technisches Gestalten TTG
Besondere Massnahmen: IF / Logo
Besondere Massnahmen: Psychomotorik
Deutsch für Fremdsprachige
Kultur (Aula)
Musik
Informatik
NMG
Lehrerbereich
Büro Schulleitung
Besprechungsraum Lehrer
Sporthalle
Bibliothek / Mediathek
Tagesschule/Mittagstisch Lutertal
Nebenraum
Colorz Jugendraum

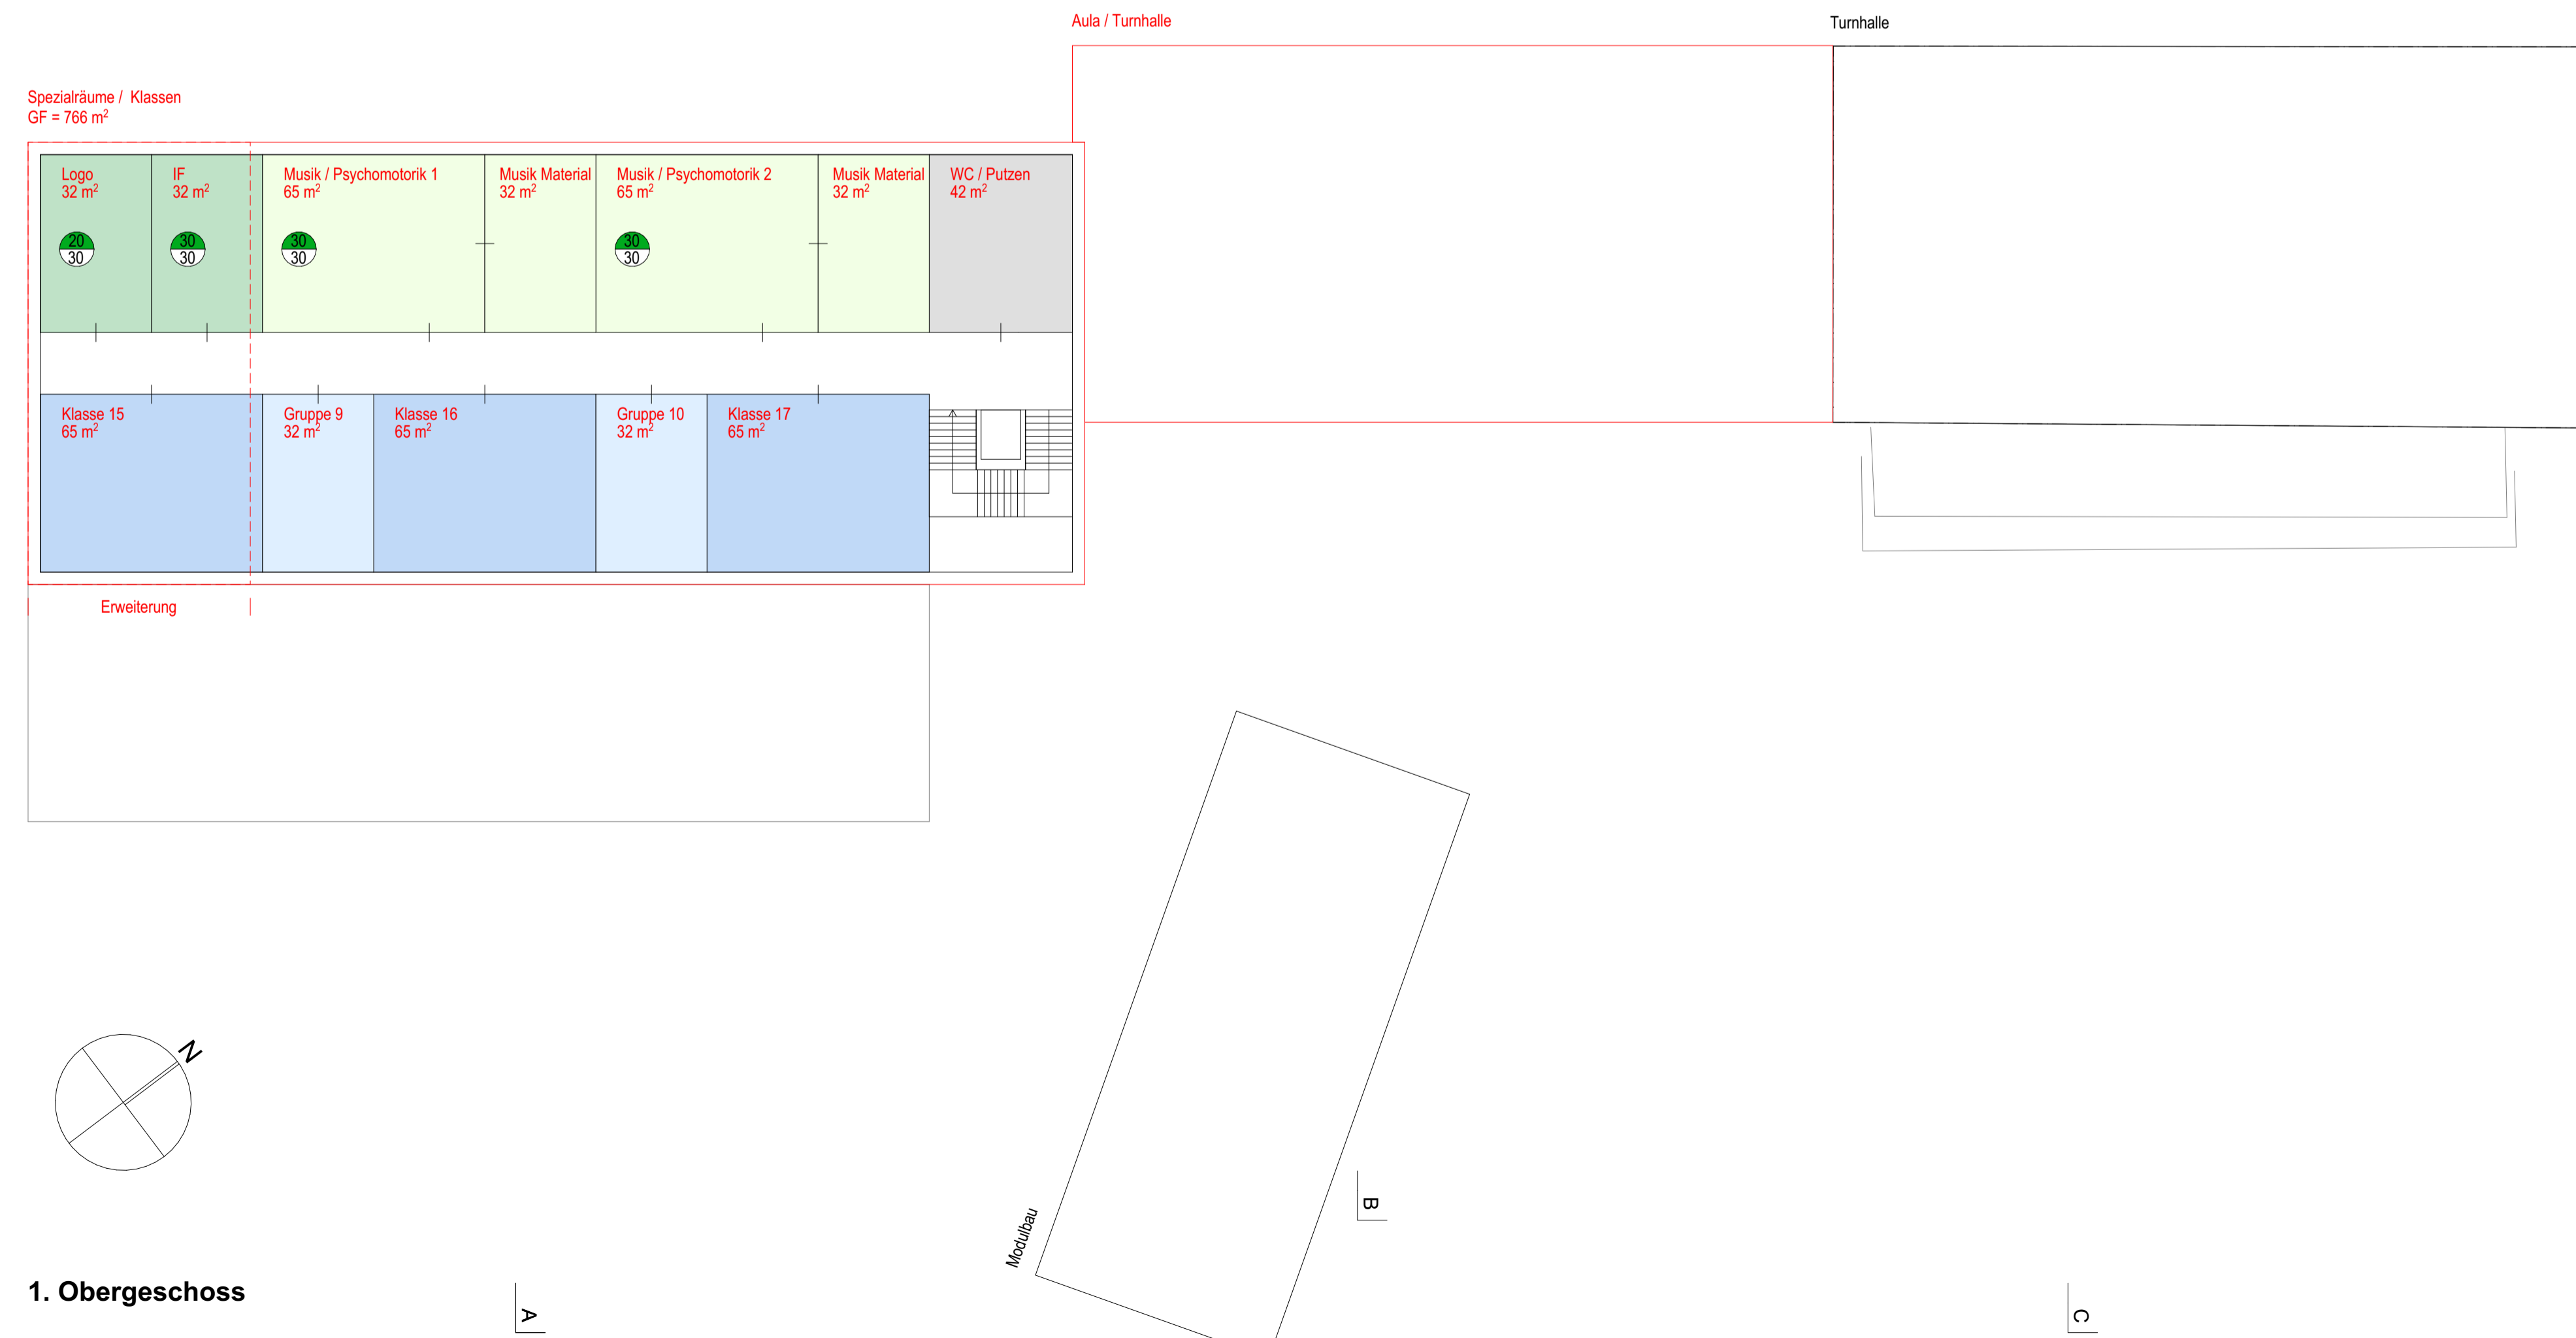

1. Obergeschoss

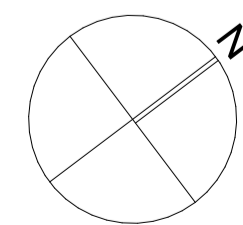

Objekt

3107.1

Schulraumplanung Bolligen  
 Machbarkeitsstudie Lutertal

Bauherr

Gemeinde Bolligen

Planinhalt

24 Klassen (Erweiterung)

2. Obergeschoss

Massstab

1:200 0 m 2 4 6 8 10 12 14 16 18 20 m

Planadministration

Objekt / Plan-Nr. : 3107.1 / g-o2n-24-6110-02

Plangrösse: A1


Datum: 23.08.2021/lz Rev. 27.10.2021

Ausgabedatum: 22.09.2021

Legende:

- **Neubau**
- **Umbau**

- Klassenzimmer
- Gruppenräume
- Bildnerisches Gestalten BG
- Textiles Gestalten TTG
- Technisches Gestalten TTG
- Besondere Massnahmen: IF / Logo
- Besondere Massnahmen: Psychomotorik
- Deutsch für Fremdsprachige
- Kultur (Aula)
- Musik
- Informatik
- NMG
- Lehrerbereich
- Büro Schulleitung
- Besprechungsraum Lehrer
- Sporthalle
- Bibliothek / Mediathek
- Tagesschule/Mittagstisch Lutertal
- Nebenraum
- Colorz Jugendraum

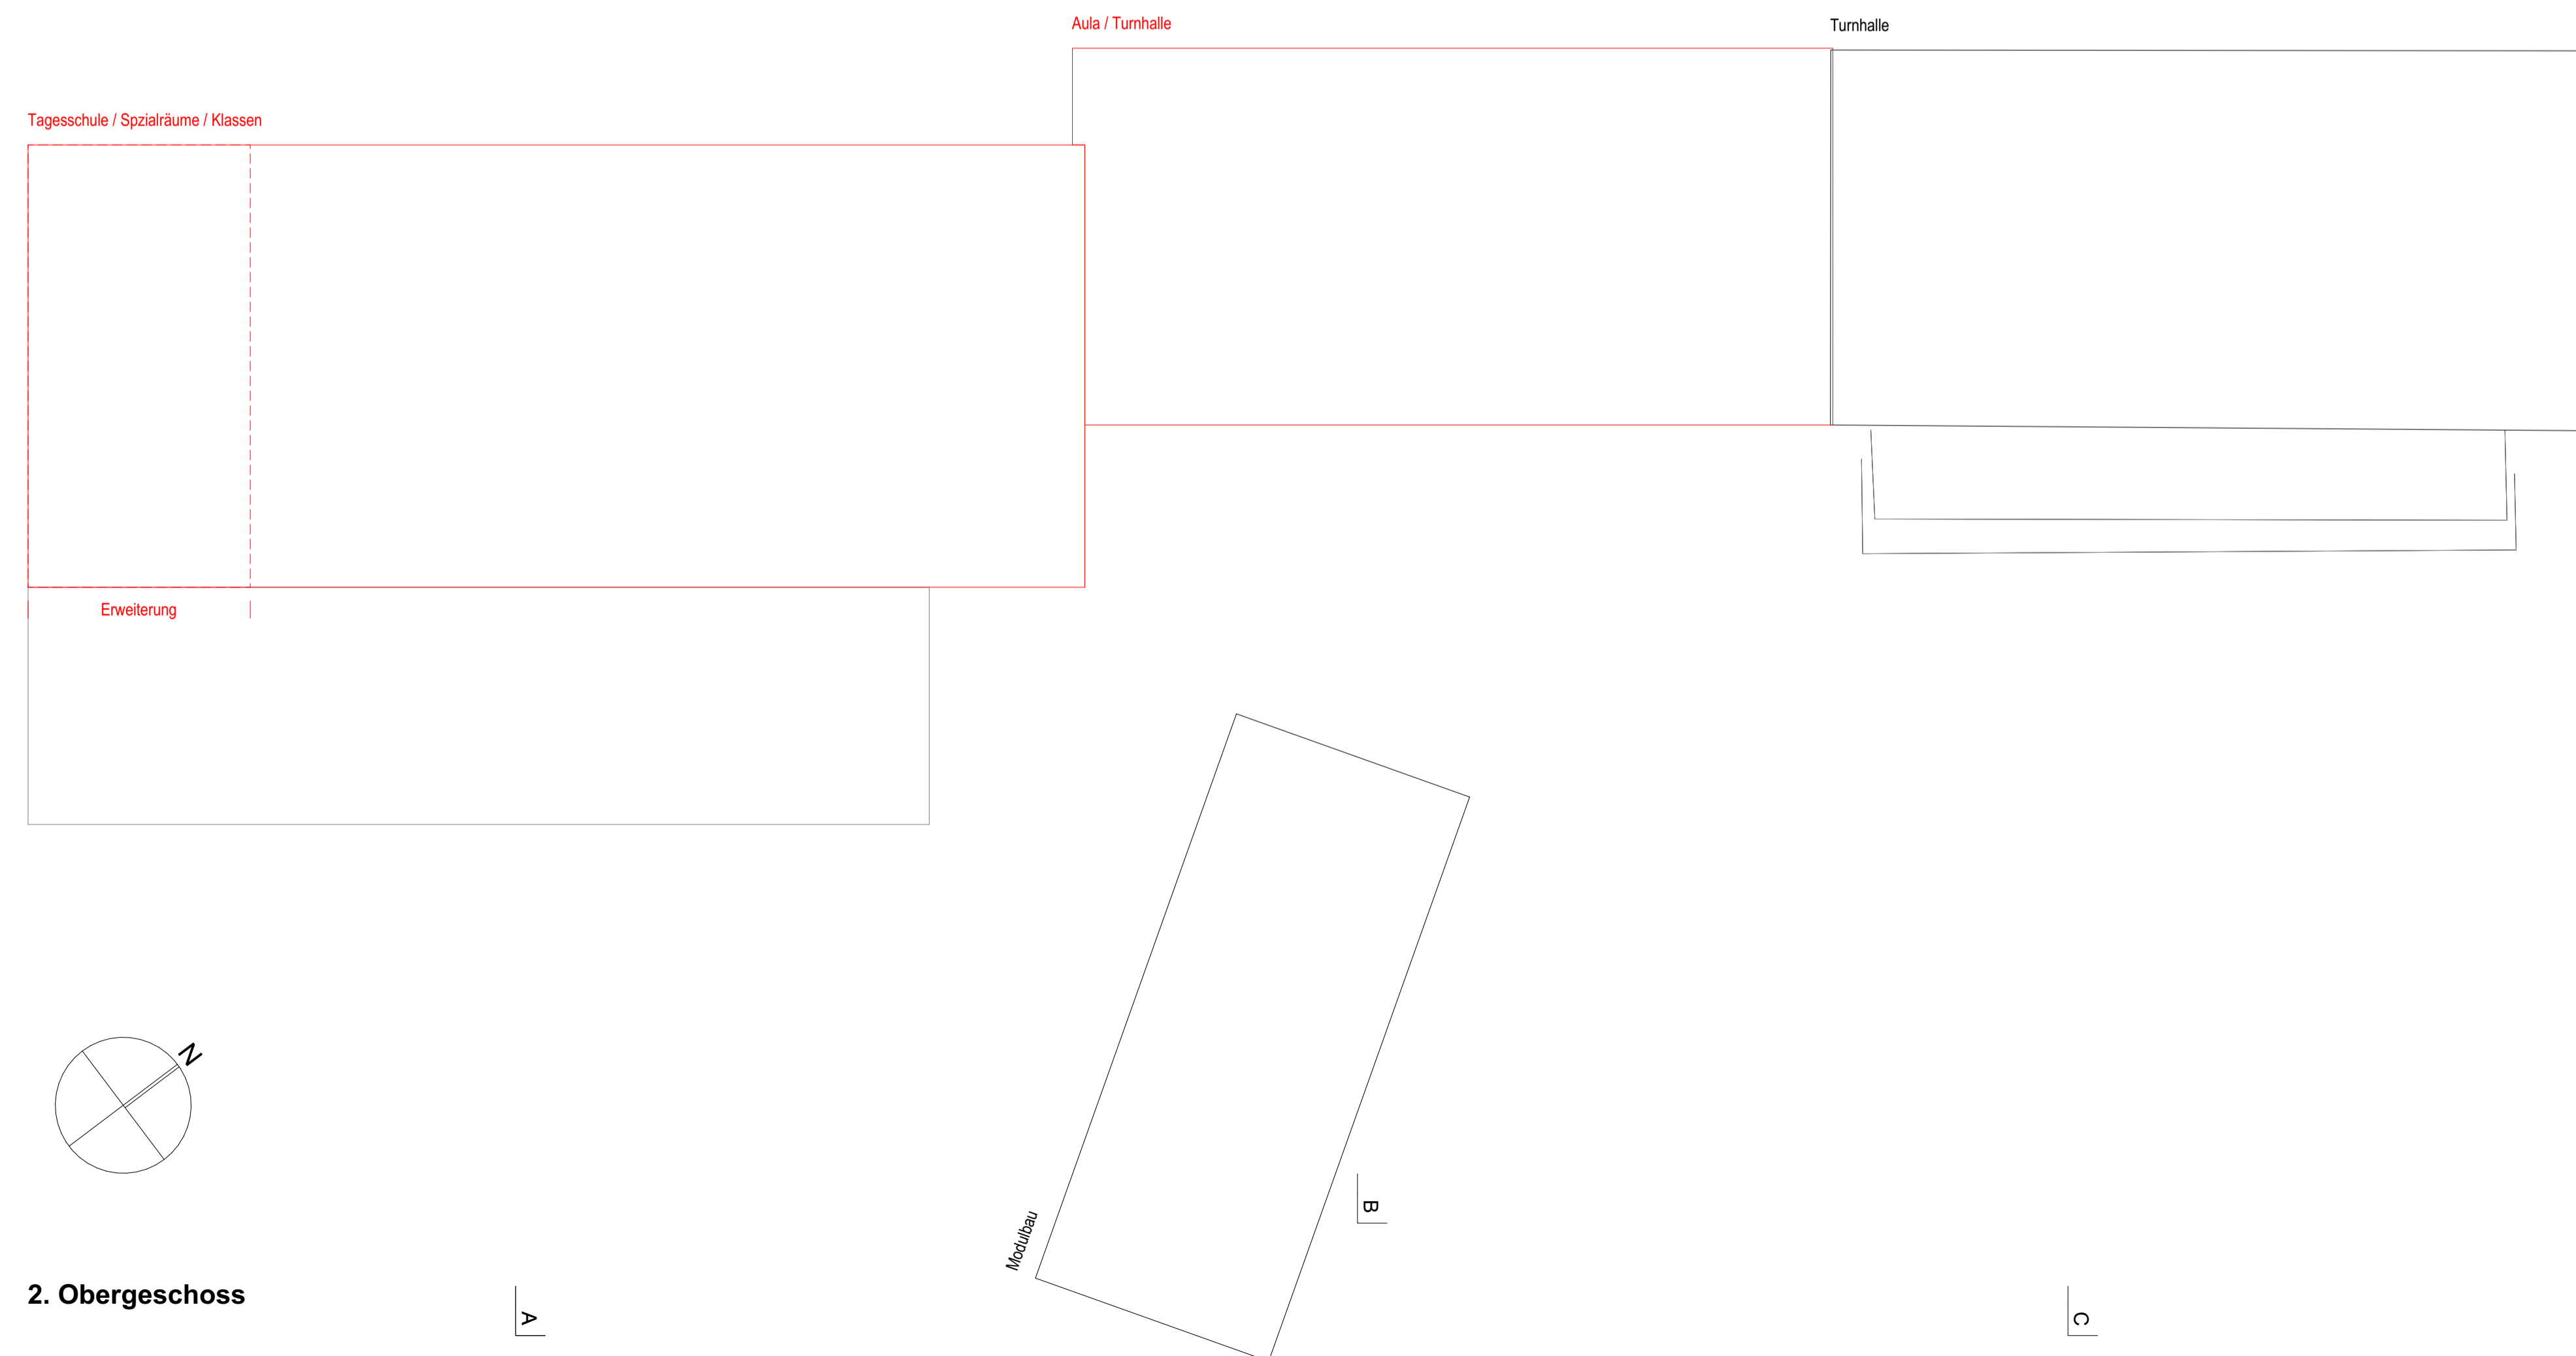

2. Obergeschoss

Objekt  
**3107.1**  
**Schulraumplanung Bolligen**  
**Machbarkeitsstudie Lutertal**  
 Bauherr  
**Gemeinde Bolligen**

Planinhalt  
**24 Klassen (Erweiterung)**

**Querschnitte**


Massstab  
**1:200** 0 m 2 4 6 8 10 12 14 16 18 20 m

Planadministration  
 Objekt / Plan-Nr. : 3107.1 / s-24-6110-02  
 Plangrösse: A1  
 Datum: 23.08.2021/lz Rev. 27.10.2021  
 Ausgabedatum: 22.09.2021


**Legende:**

— **Neubau**


- Klassenzimmer
- Gruppenräume
- Bildnerisches Gestalten BG
- Textiles Gestalten TTG
- Technisches Gestalten TTG
- Besondere Massnahmen: IF / Logo
- Besondere Massnahmen: Psychomotorik
- Deutsch für Fremdsprachige
- Kultur (Aula)
- Musik
- Informatik
- NMG
- Lehrerbereich
- Büro Schulleitung
- Besprechungsraum Lehrer
- Sporthalle
- Bibliothek / Mediathek
- Tagesschule/Mittagstisch Lutertal
- Nebenraum
- Colorz Jugendraum

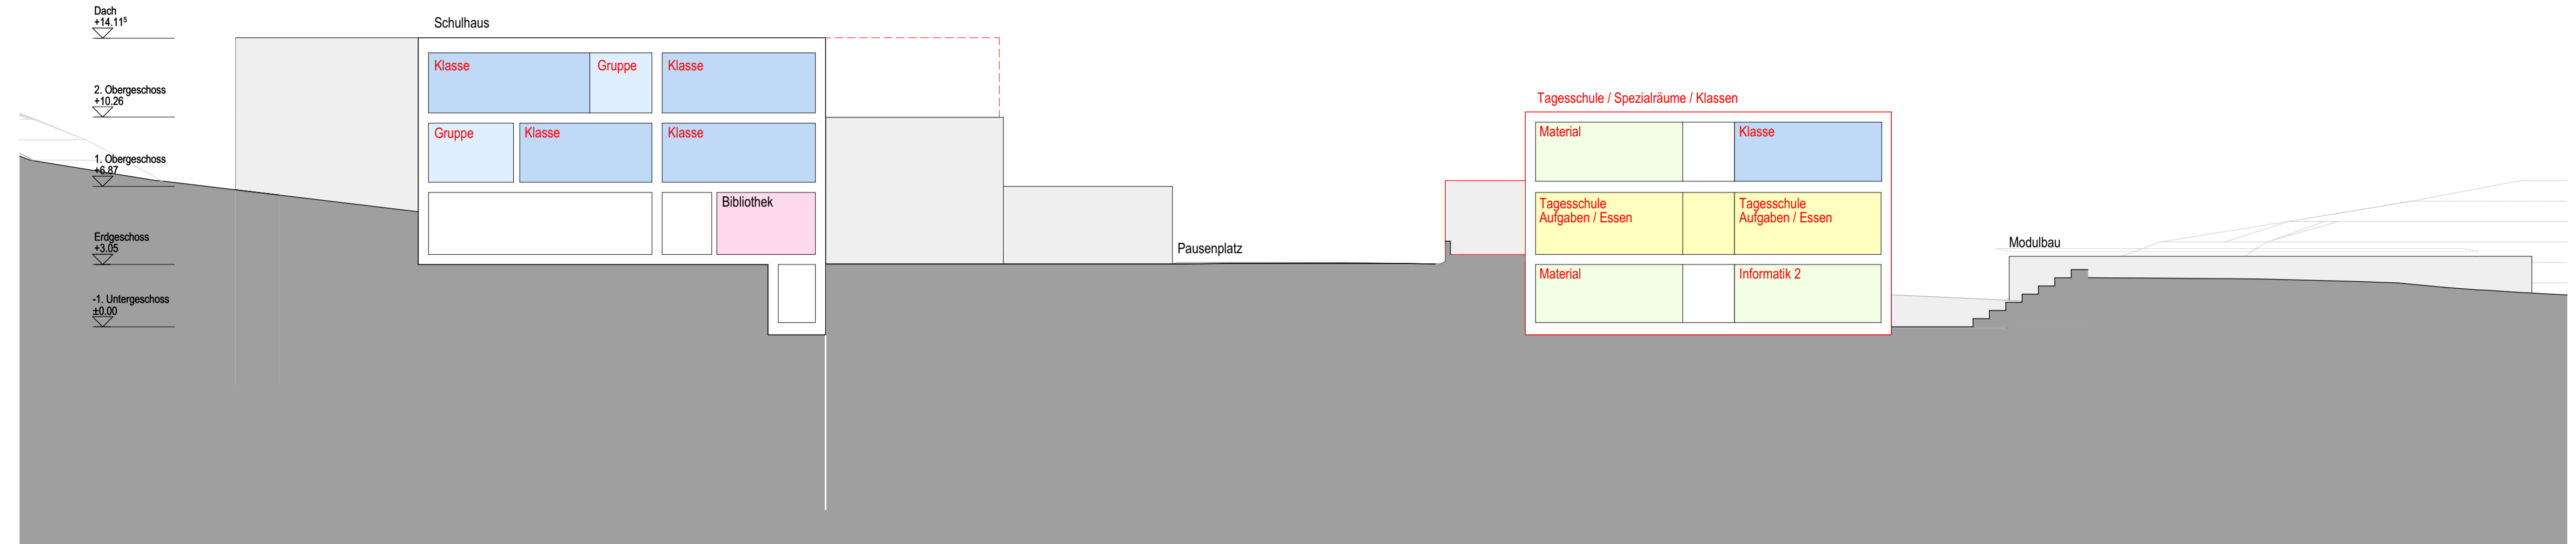

**Querschnitt A-A**

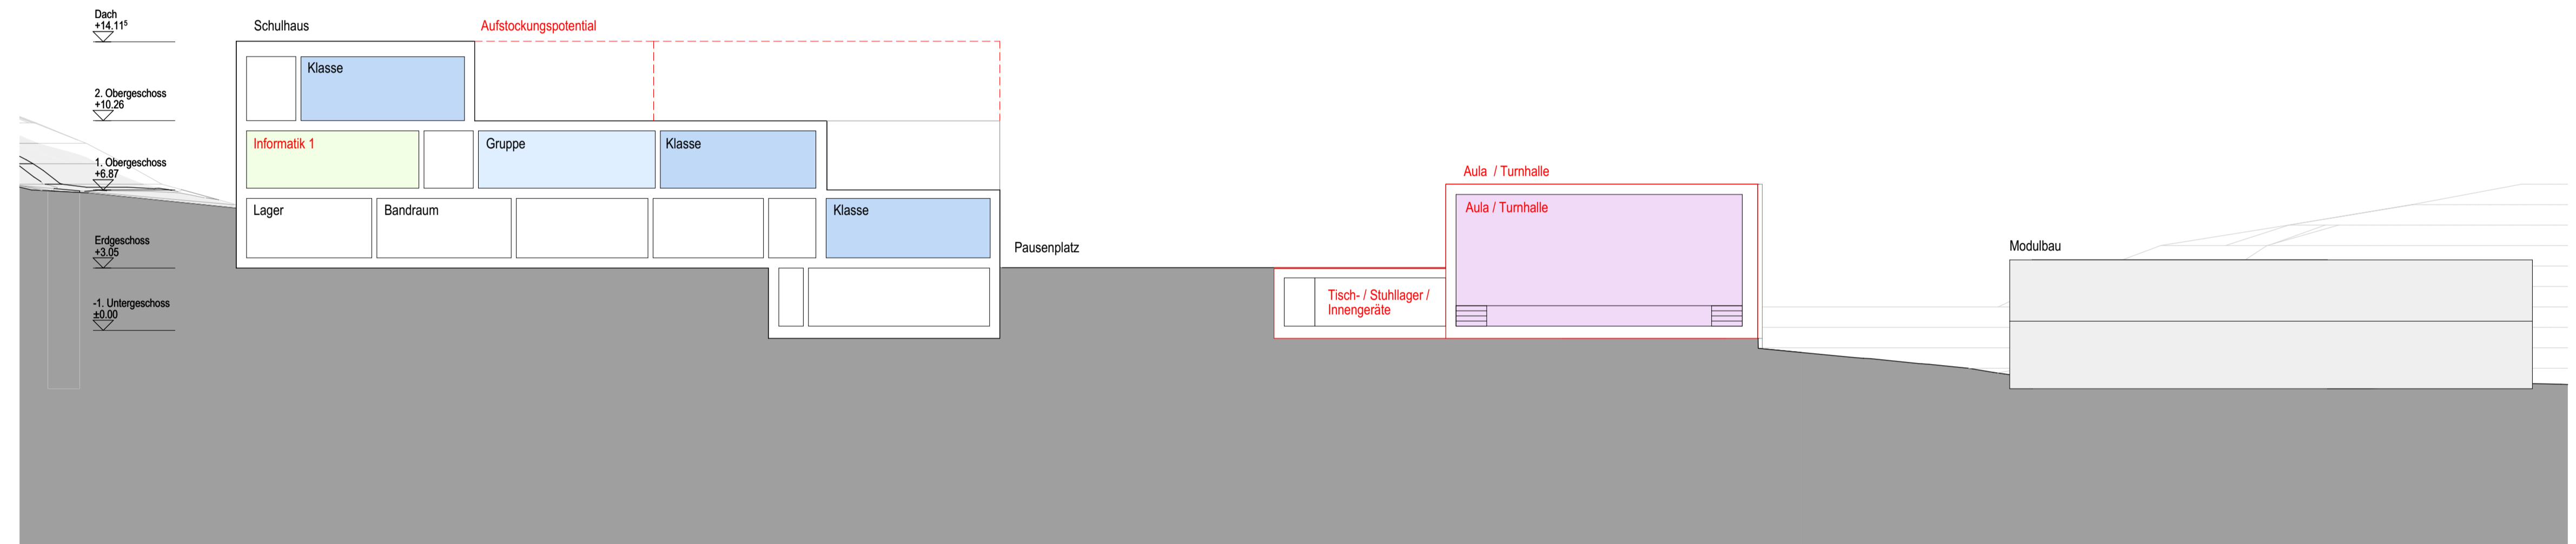

**Querschnitt B-B**

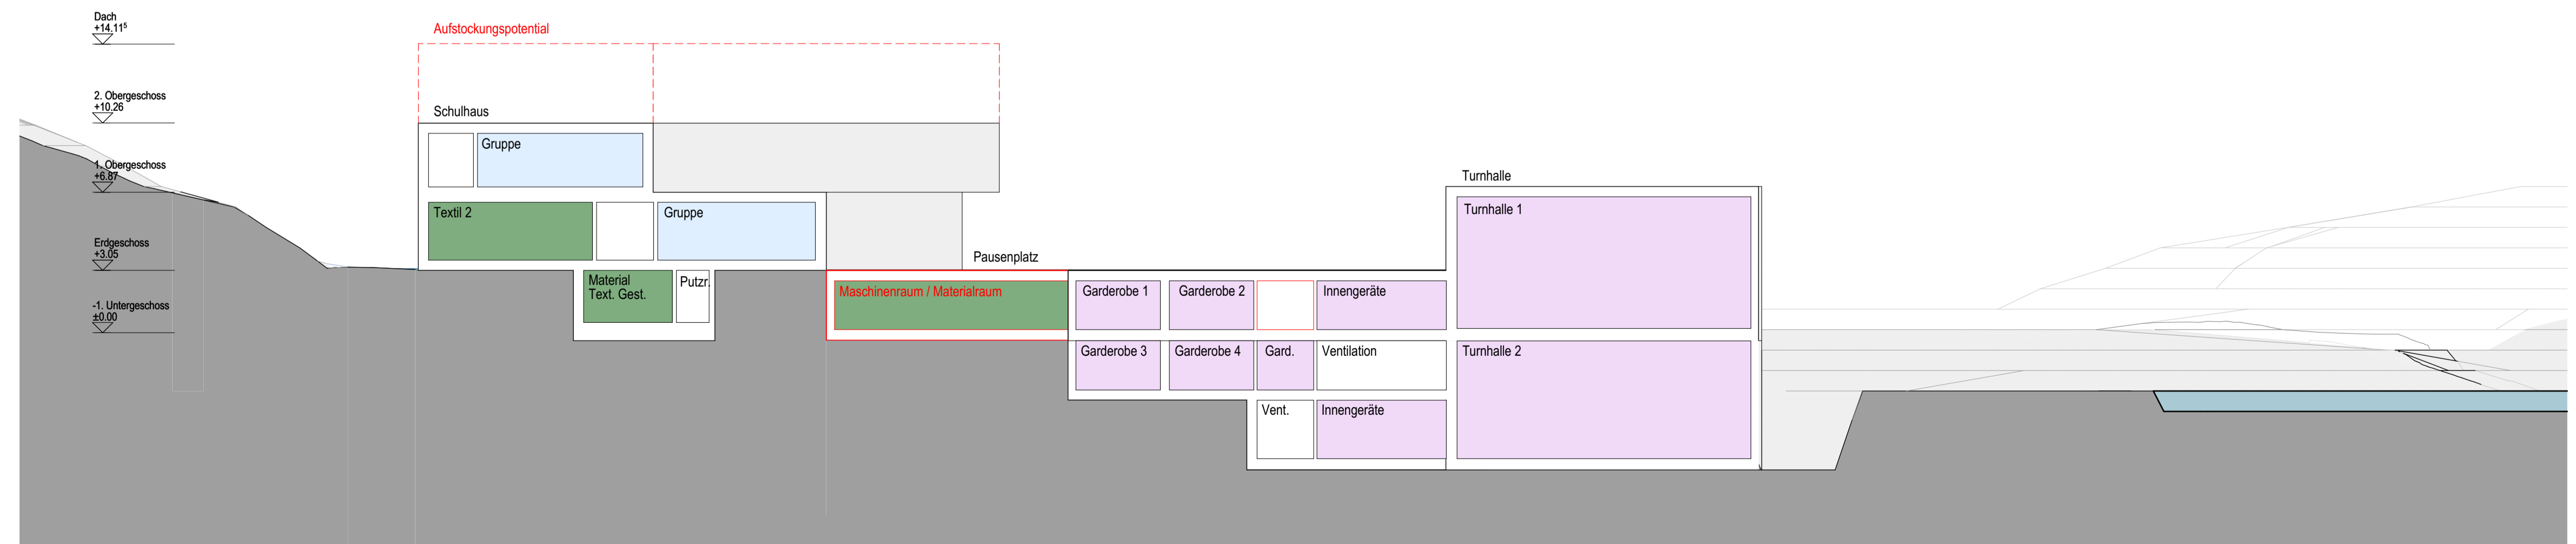

**Querschnitt C-C**

Objekt

3107.1

Schulraumplanung Bolligen

Machbarkeitsstudie Lutertal

Bauherr

Gemeinde Bolligen

Planinhalt

24 Klassen (Aufstockung)

### Visualisierung

Massstab


Planadministration

Objekt / Plan-Nr. : 3107.1 / x-xxx-24-5110-01

Plangrösse:

Datum: 23.08.2021/lz Rev. 27.10.2021

Ausgabedatum: 22.09.2021

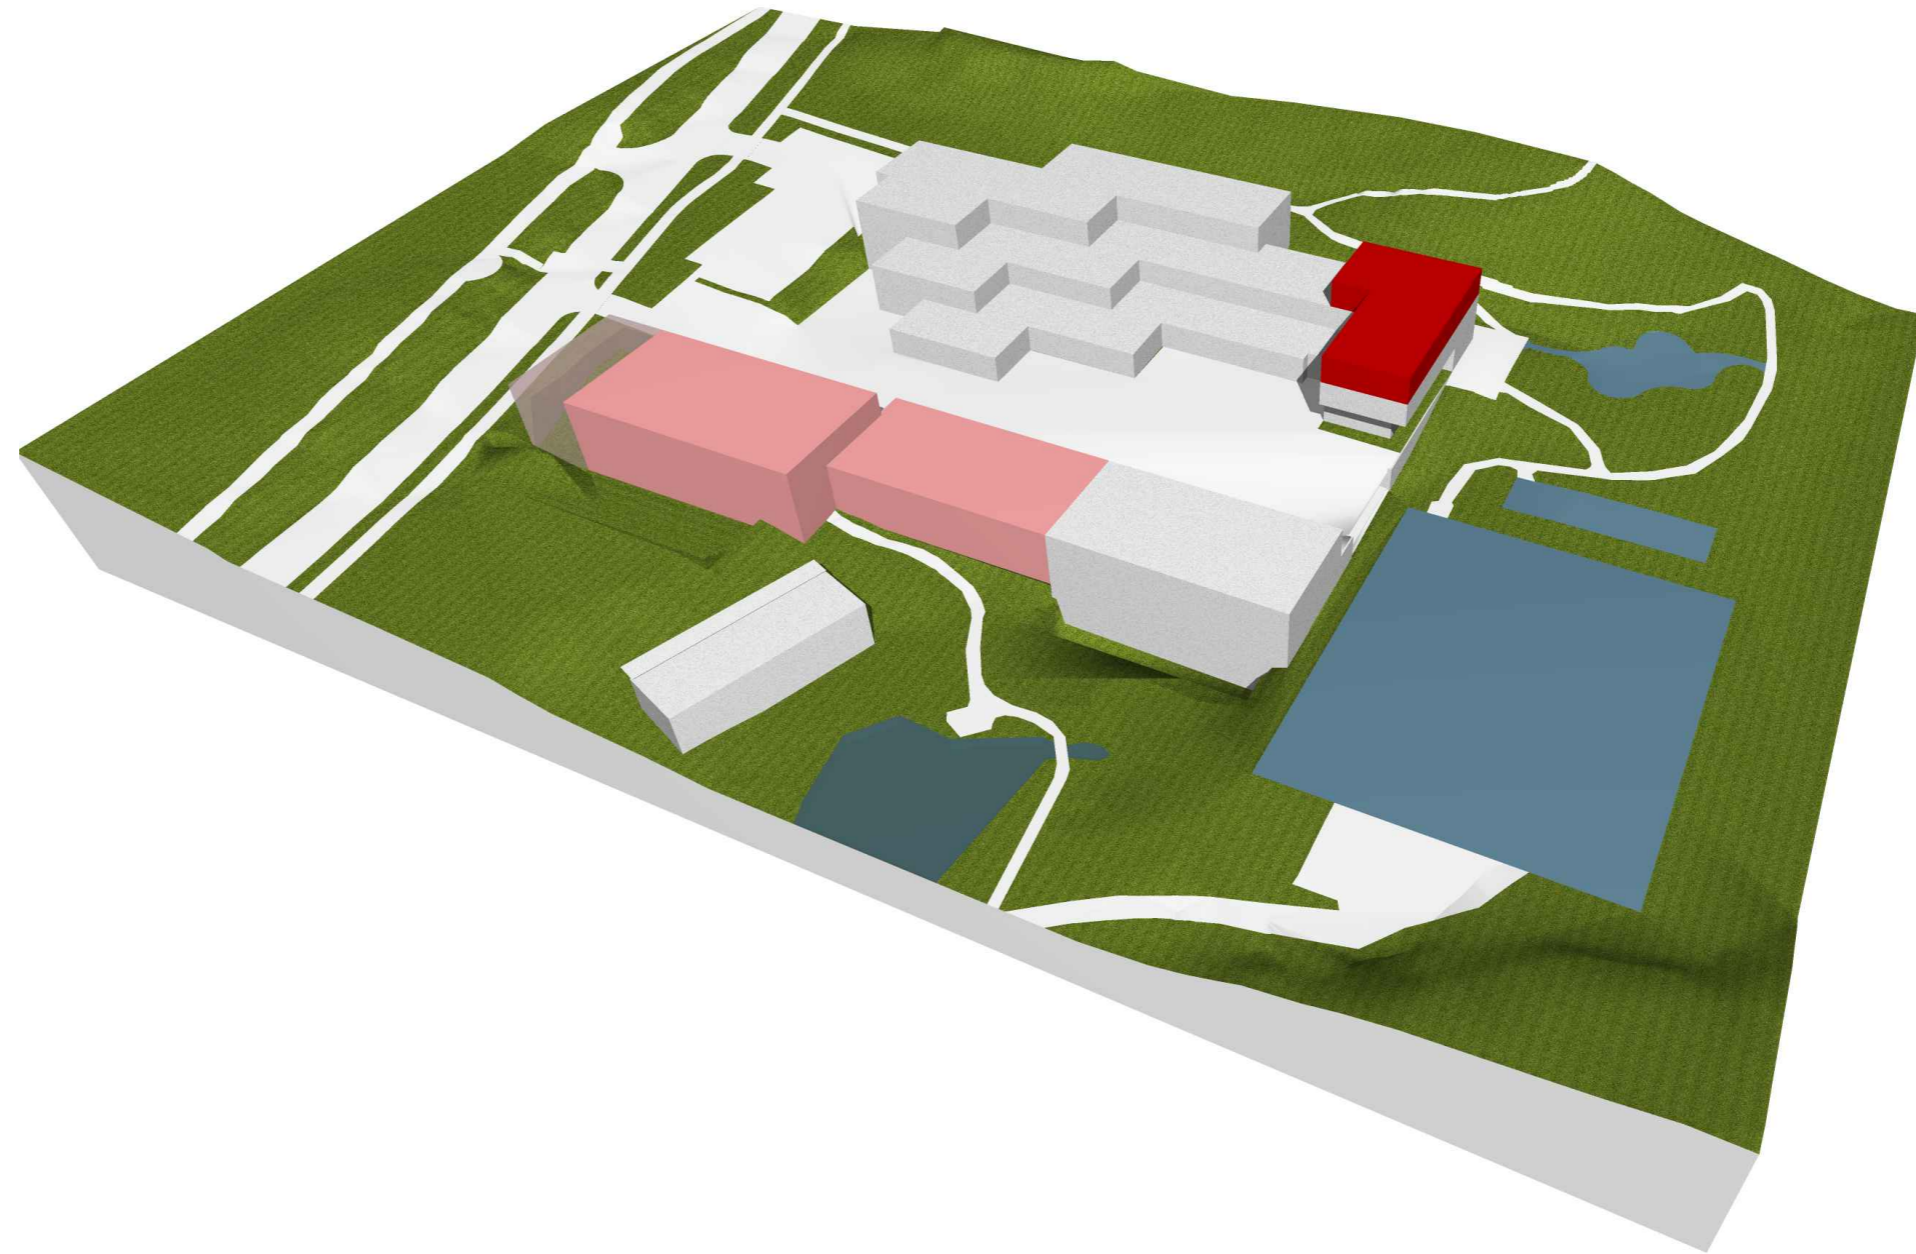

Objekt

3107.1

Schulraumplanung Bolligen

Machbarkeitsstudie Lutertal

Bauherr

Gemeinde Bolligen

Planinhalt

24 Klassen (Aufstockung)

**Situation**

Massstab

1:500 0 m 5 10 15 20 25 30 35 40 45 50 m

Planadministration

Objekt / Plan-Nr.: 3107.1 / g-sit-24-7110-03


Plangrösse: A1

Datum: 23.08.2021/lz Rev. 27.10.2021

Ausgabedatum: 22.09.2021

**Legende:**

- **Neubau**
- **Abbruch**

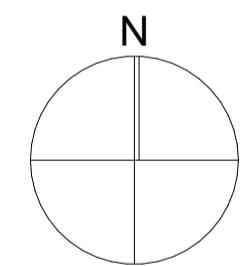


**Flächenvergleich Neubau**

GF = Geschossfläche

**Abschlussbericht 25.11.2020**  
 (34 Wochenlektionen / Raum)

**Machbarkeitsstudie 22.09.2021**  
 (30 Wochenlektionen / Raum)

	Total GF		Total GF
Var 18	2360m <sup>2</sup>		
Var 21	2990m <sup>2</sup>	Var 21	2750m <sup>2</sup>
Var 24	3830m <sup>2</sup>	Var 24	3230m <sup>2</sup> mit Erweiterung 3170m <sup>2</sup> mit Aufstockung

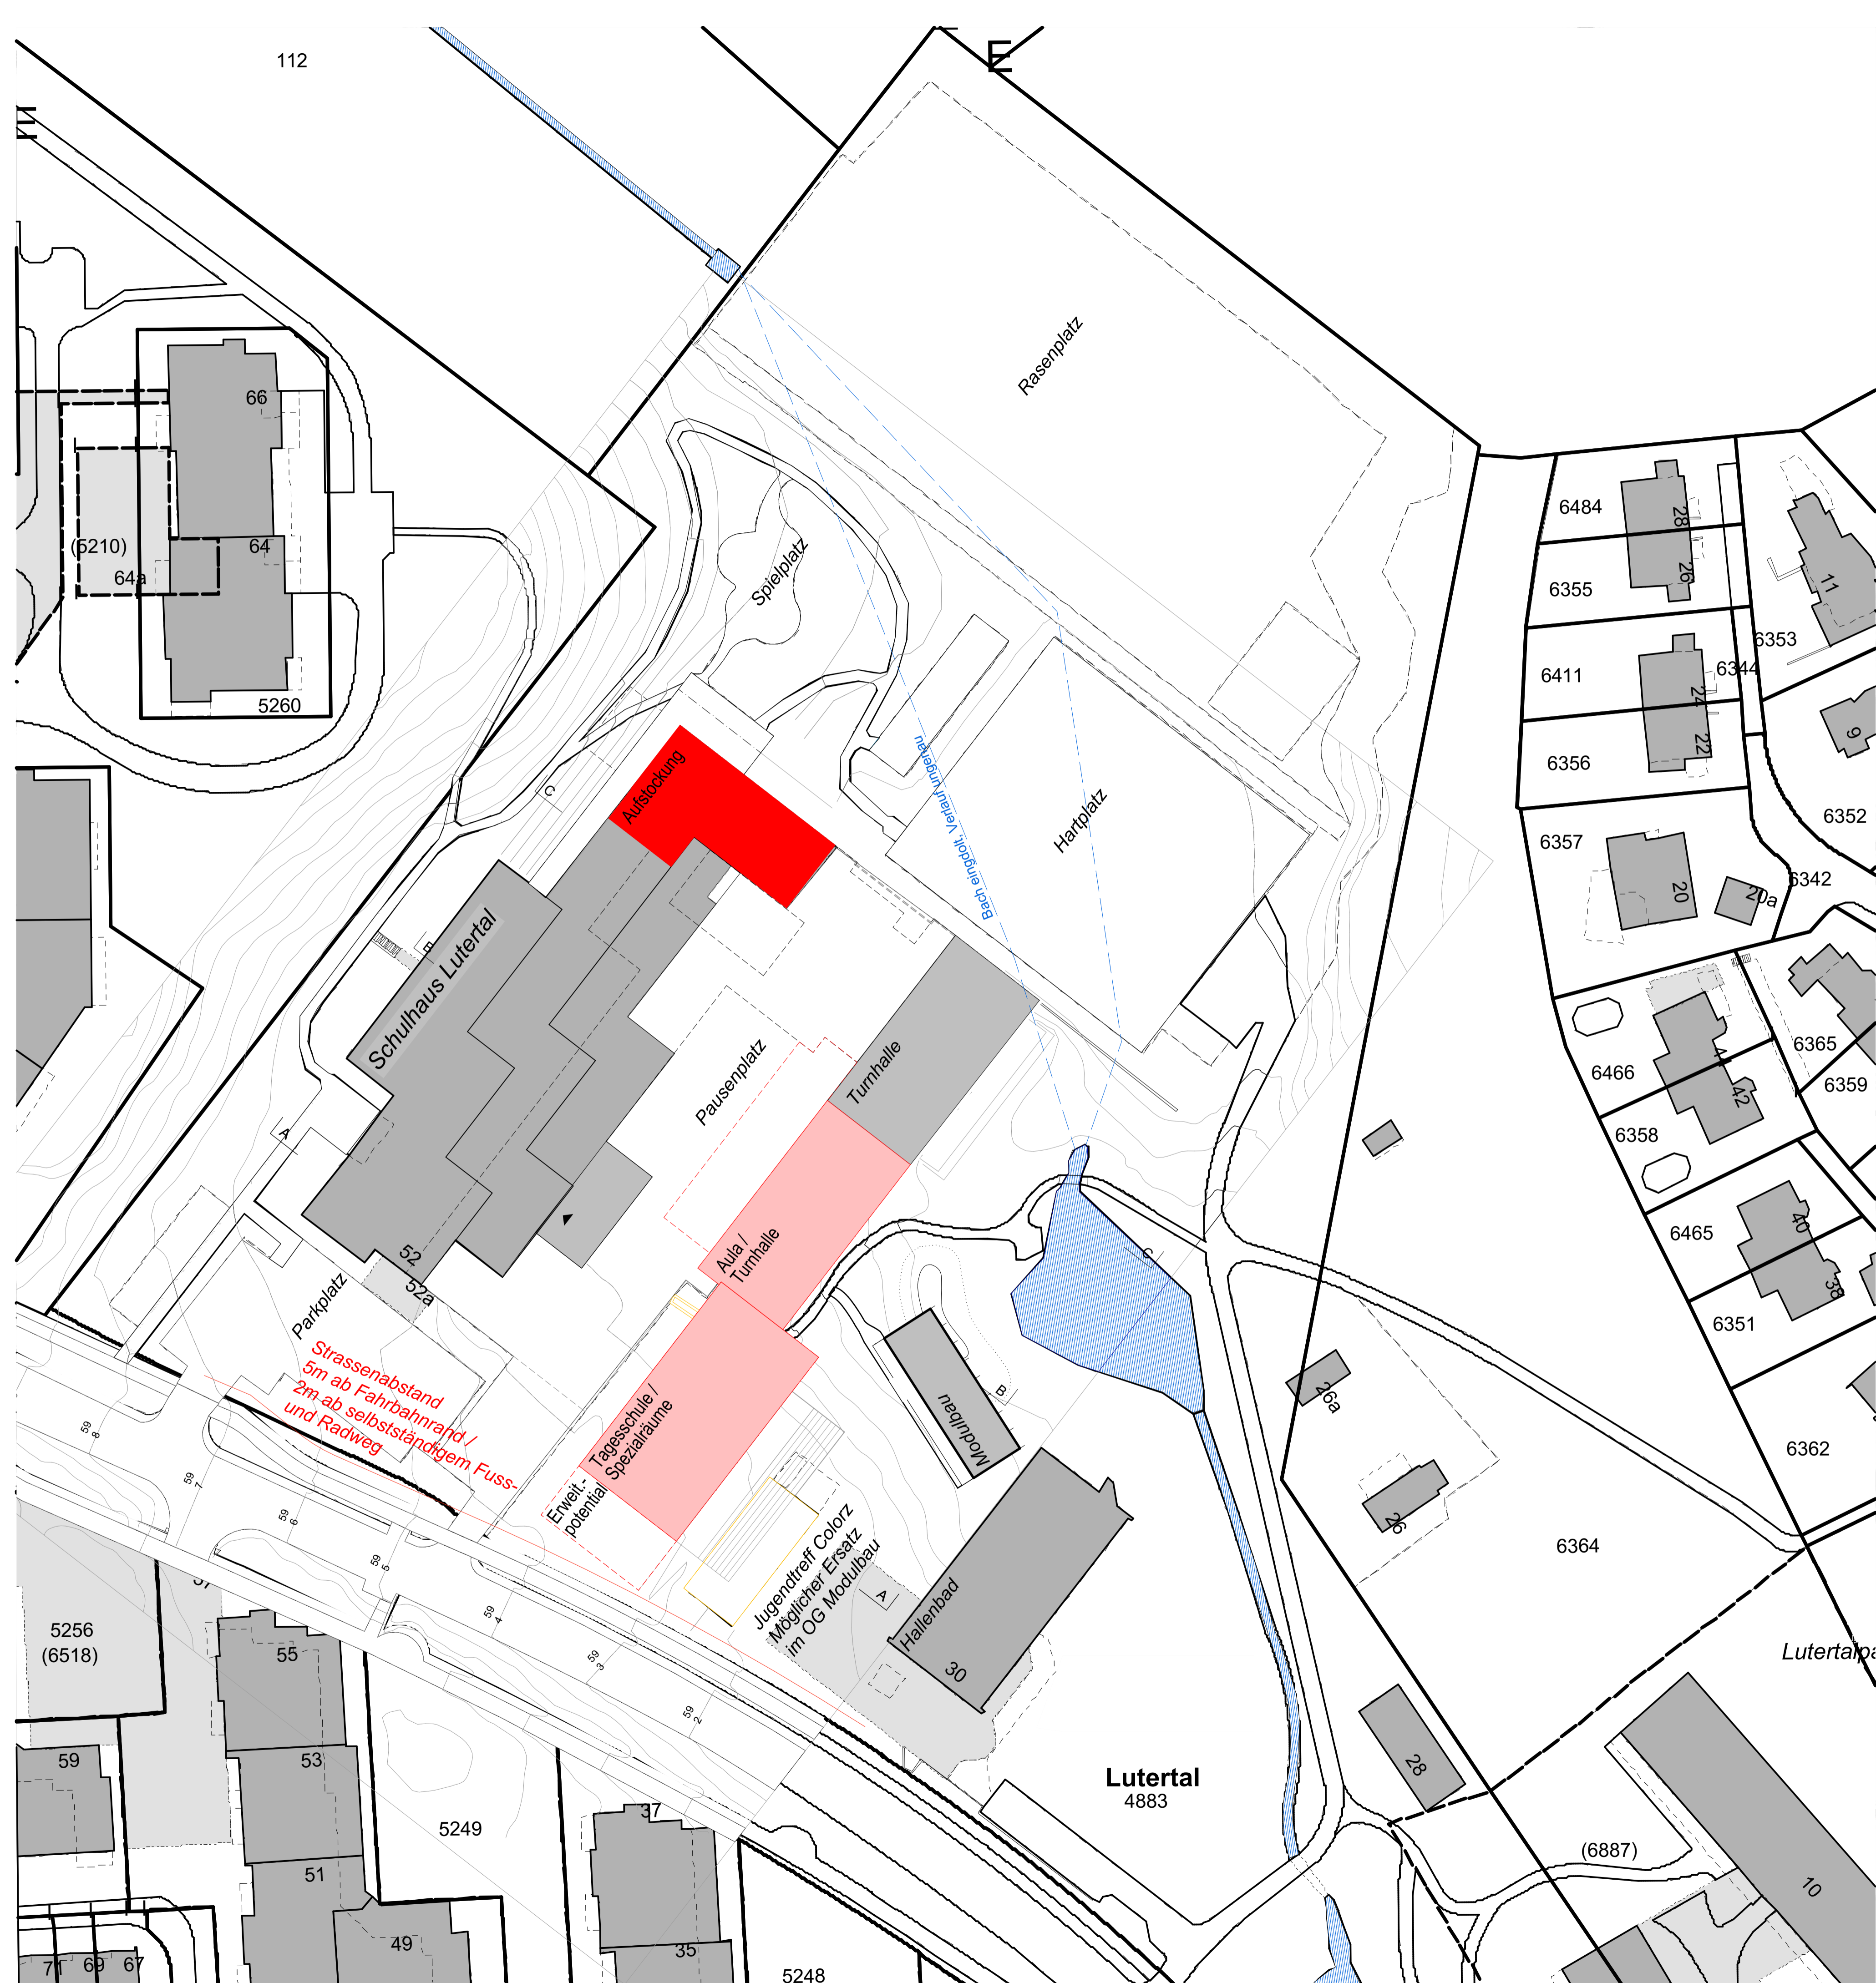

Objekt

3107.1

Schulraumplanung Bolligen  
 Machbarkeitsstudie Lutertal

Bauherr

Gemeinde Bolligen

Planinhalt

24 Klassen (Aufstockung)

**Untergeschoss**

Massstab

1:200 0 m 2 4 6 8 10 12 14 16 18 20 m

Planadministration

Objekt / Plan-Nr. : 3107.1 / g-u1n-24-6110-02

Plangrösse: A1

Datum: 23.08.2021/lz Rev. 27.10.2021

Ausgabedatum: 22.09.2021

**Legende:**

- **Neubau**
- **Umbau**
- **Abbruch**

Klassenzimmer
Gruppenräume
Bildnerisches Gestalten BG
Textiles Gestalten TTG
Technisches Gestalten TTG
Besondere Massnahmen: IF / Logo
Besondere Massnahmen: Psychomotorik
Deutsch für Fremdsprachige
Kultur (Aula)
Musik
Informatik
NMG
Lehrerbereich
Büro Schulleitung
Besprechungsraum Lehrer
Sporthalle
Bibliothek / Mediathek
Tagesschule/Mittagstisch Lutertal
Nebenraum
Colorz Jugendraum



Objekt

3107.1

Schulraumplanung Bolligen  
 Machbarkeitsstudie Lutertal

Bauherr

Gemeinde Bolligen

Planinhalt

**24 Klassen (Aufstockung)**

**Erdgeschoss**

Massstab

1:200 0 m 2 4 6 8 10 12 14 16 18 20 m

Planadministration

Objekt / Plan-Nr. : 3107.1 / g-e0n-24-6110.-02

Plangrösse: A1



Datum: 23.08.2021/lz Rev. 27.10.2021

Ausgabedatum: 22.09.2021

**Legende:**

- **Neubau**
- **Umbau**

Klassenzimmer
Gruppenräume
Bildnerisches Gestalten BG
Textiles Gestalten TTG
Technisches Gestalten TTG
Besondere Massnahmen: IF / Logo
Besondere Massnahmen: Psychomotorik
Deutsch für Fremdsprachige
Kultur (Aula)
Musik
Informatik
NMG
Lehrerbereich
Büro Schulleitung
Besprechungsraum Lehrer
Sporthalle
Bibliothek / Mediathek
Tagesschule/Mittagstisch Lutertal
Nebenraum
Colorz Jugendraum

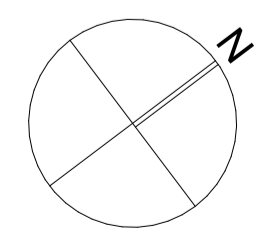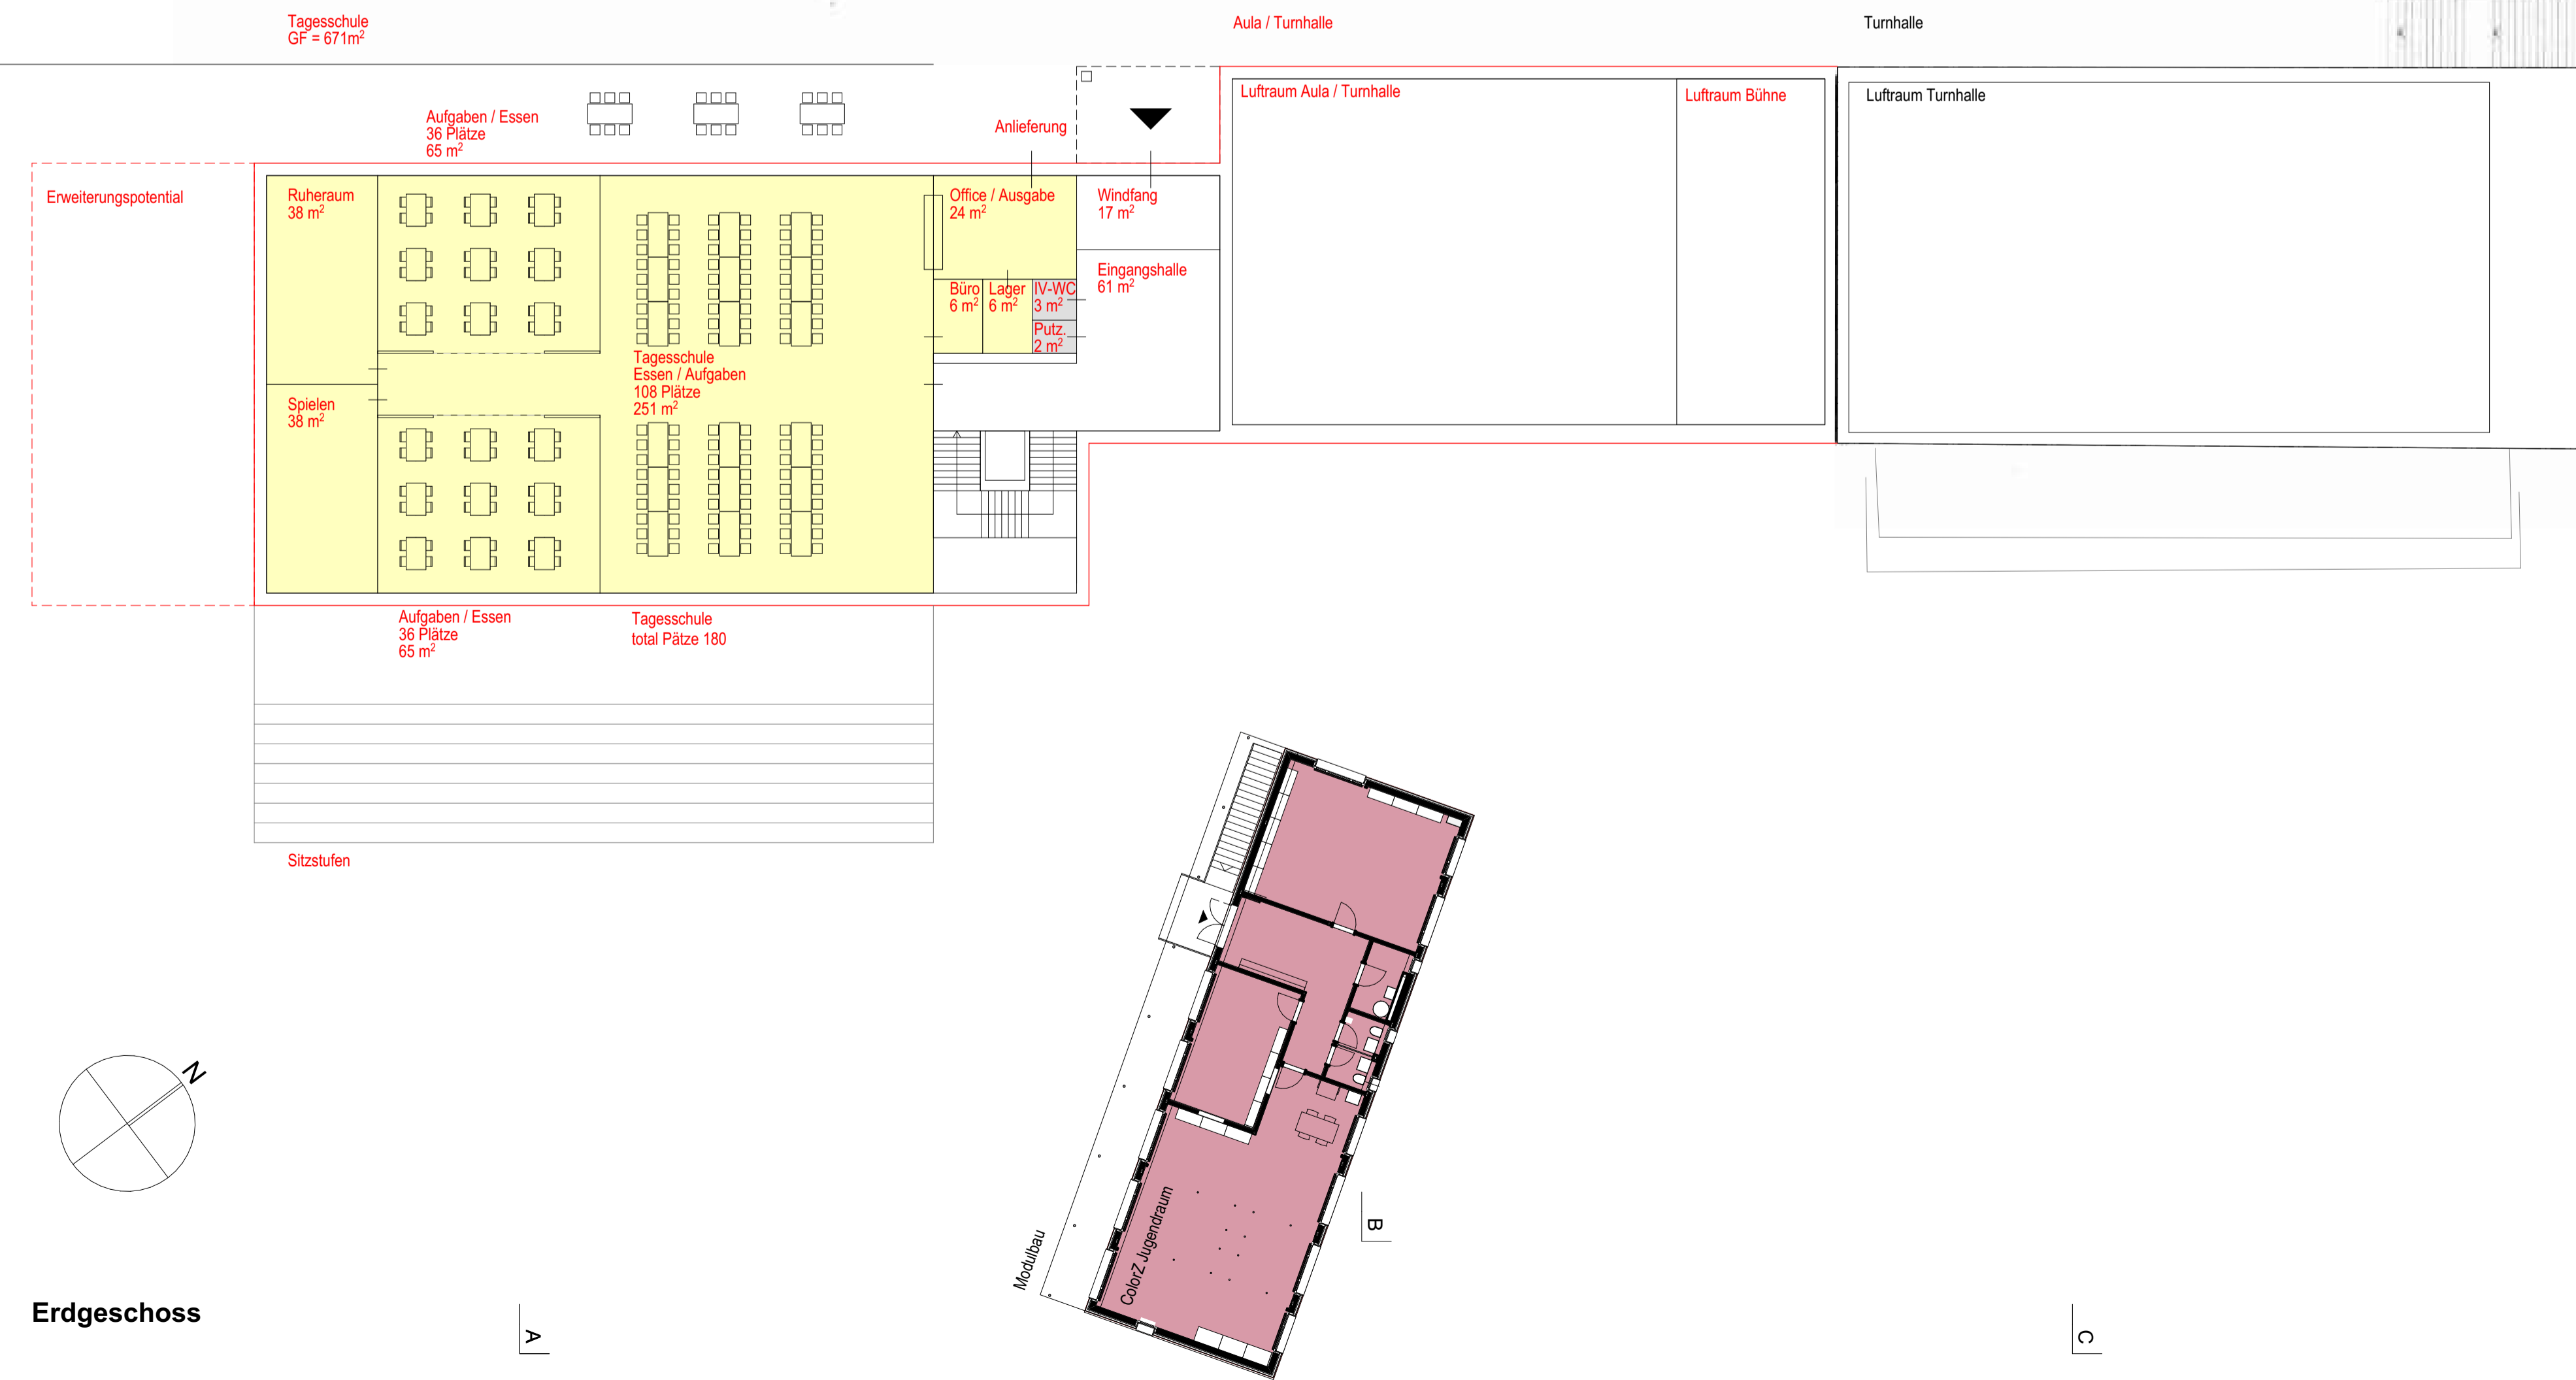

**Erdgeschoss**

Objekt

3107.1

Schulraumplanung Bolligen  
 Machbarkeitsstudie Lutertal

Bauherr

Gemeinde Bolligen

Planinhalt

24 Klassen (Aufstockung)

1. Obergeschoss

Massstab

1:200 0 m 2 4 6 8 10 12 14 16 18 20 m

Planadministration

Objekt / Plan-Nr. : 3107.1 / g-o1n-24-6110-02

Plangrösse: A1


Datum: 23.08.2021/lz Rev. 27.10.2021

Ausgabedatum: 22.09.2021

Legende:

- Neubau
- Umbau

Klassenzimmer
Gruppenräume
Bildnerisches Gestalten BG
Textiles Gestalten TTG
Technisches Gestalten TTG
Besondere Massnahmen: IF / Logo
Besondere Massnahmen: Psychomotorik
Deutsch für Fremdsprachige
Kultur (Aula)
Musik
Informatik
NMG
Lehrerbereich
Büro Schulleitung
Besprechungsraum Lehrer
Sporthalle
Bibliothek / Mediathek
Tagesschule/Mittagstisch Lutertal
Nebenraum
Colorz Jugendraum

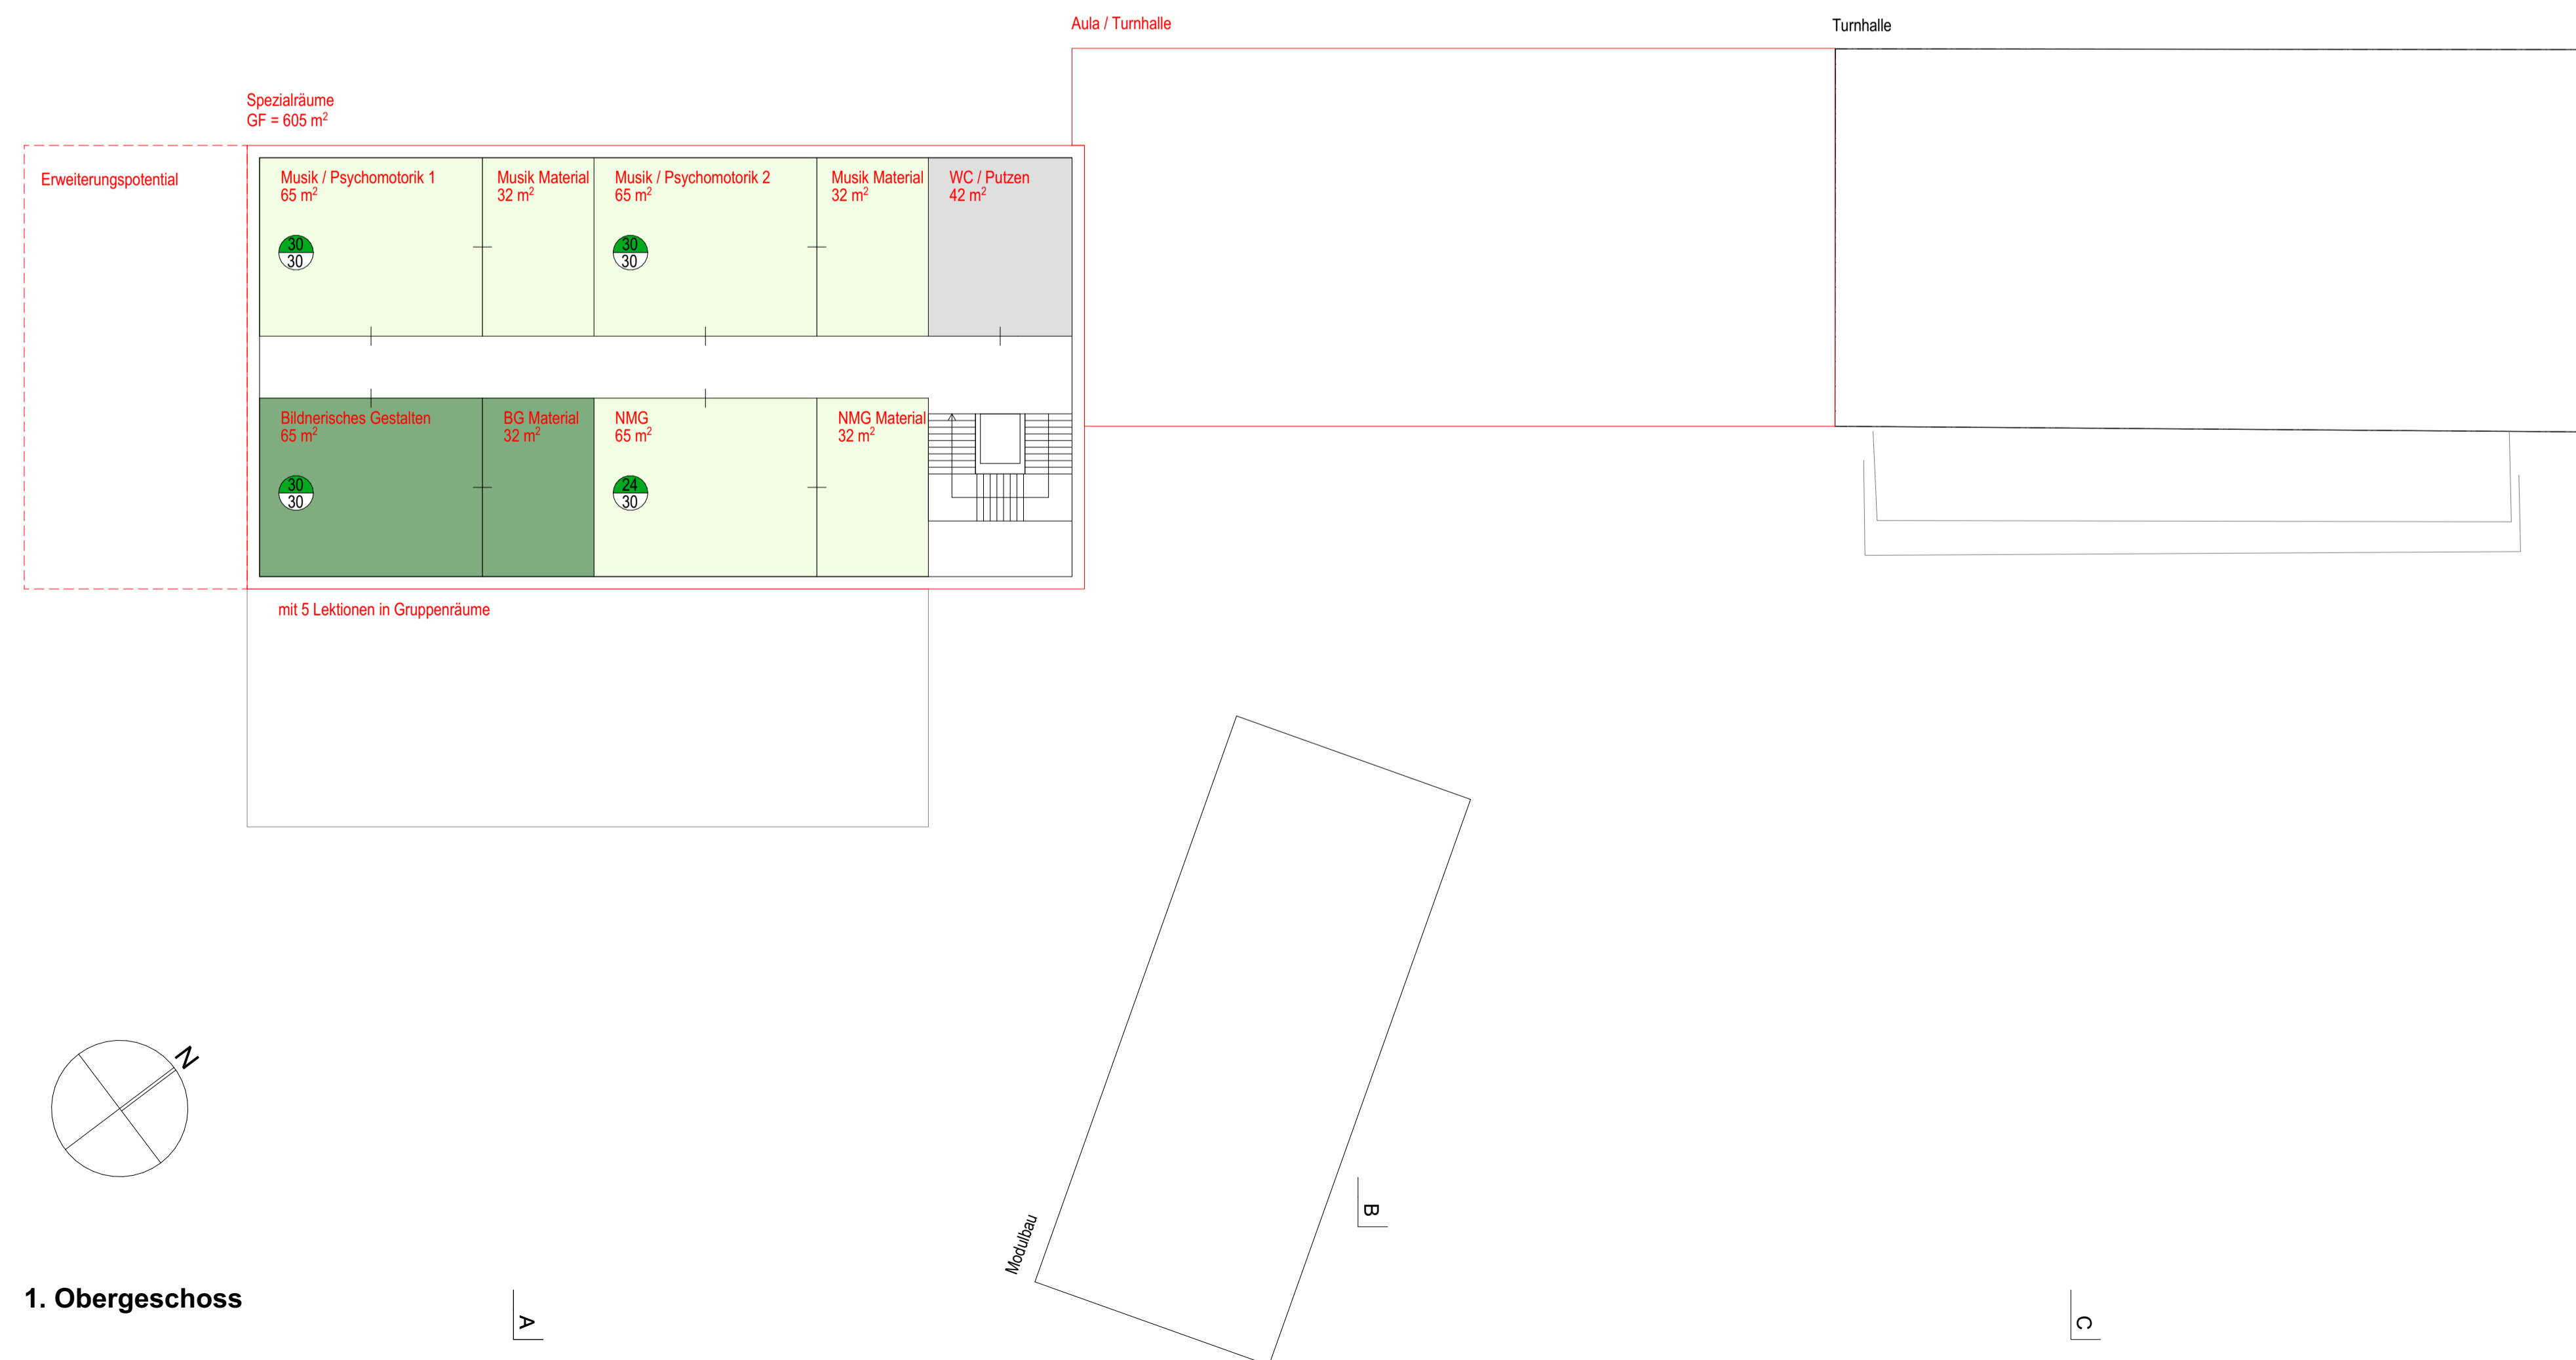

1. Obergeschoss

Objekt

3107.1

Schulraumplanung Bolligen  
 Machbarkeitsstudie Lutertal

Bauherr

Gemeinde Bolligen

Planinhalt

**24 Klassen (Aufstockung)**

**2. Obergeschoss**

Massstab

1:200 0 m 2 4 6 8 10 12 14 16 18 20 m

Planadministration

Objekt / Plan-Nr. : 3107.1 / g-o2n-24-6110-02

Plangrösse: A1


Datum: 23.08.2021/lz Rev. 27.10.2021

Ausgabedatum: 22.09.2021

**Legende:**

- **Neubau**
- **Umbau**

- Klassenzimmer
- Gruppenräume
- Bildnerisches Gestalten BG
- Textiles Gestalten TTG
- Technisches Gestalten TTG
- Besondere Massnahmen: IF / Logo
- Besondere Massnahmen: Psychomotorik
- Deutsch für Fremdsprachige
- Kultur (Aula)
- Musik
- Informatik
- NMG
- Lehrerbereich
- Büro Schulleitung
- Besprechungsraum Lehrer
- Sporthalle
- Bibliothek / Mediathek
- Tagesschule/Mittagstisch Lutertal
- Nebenraum
- Colorz Jugendraum

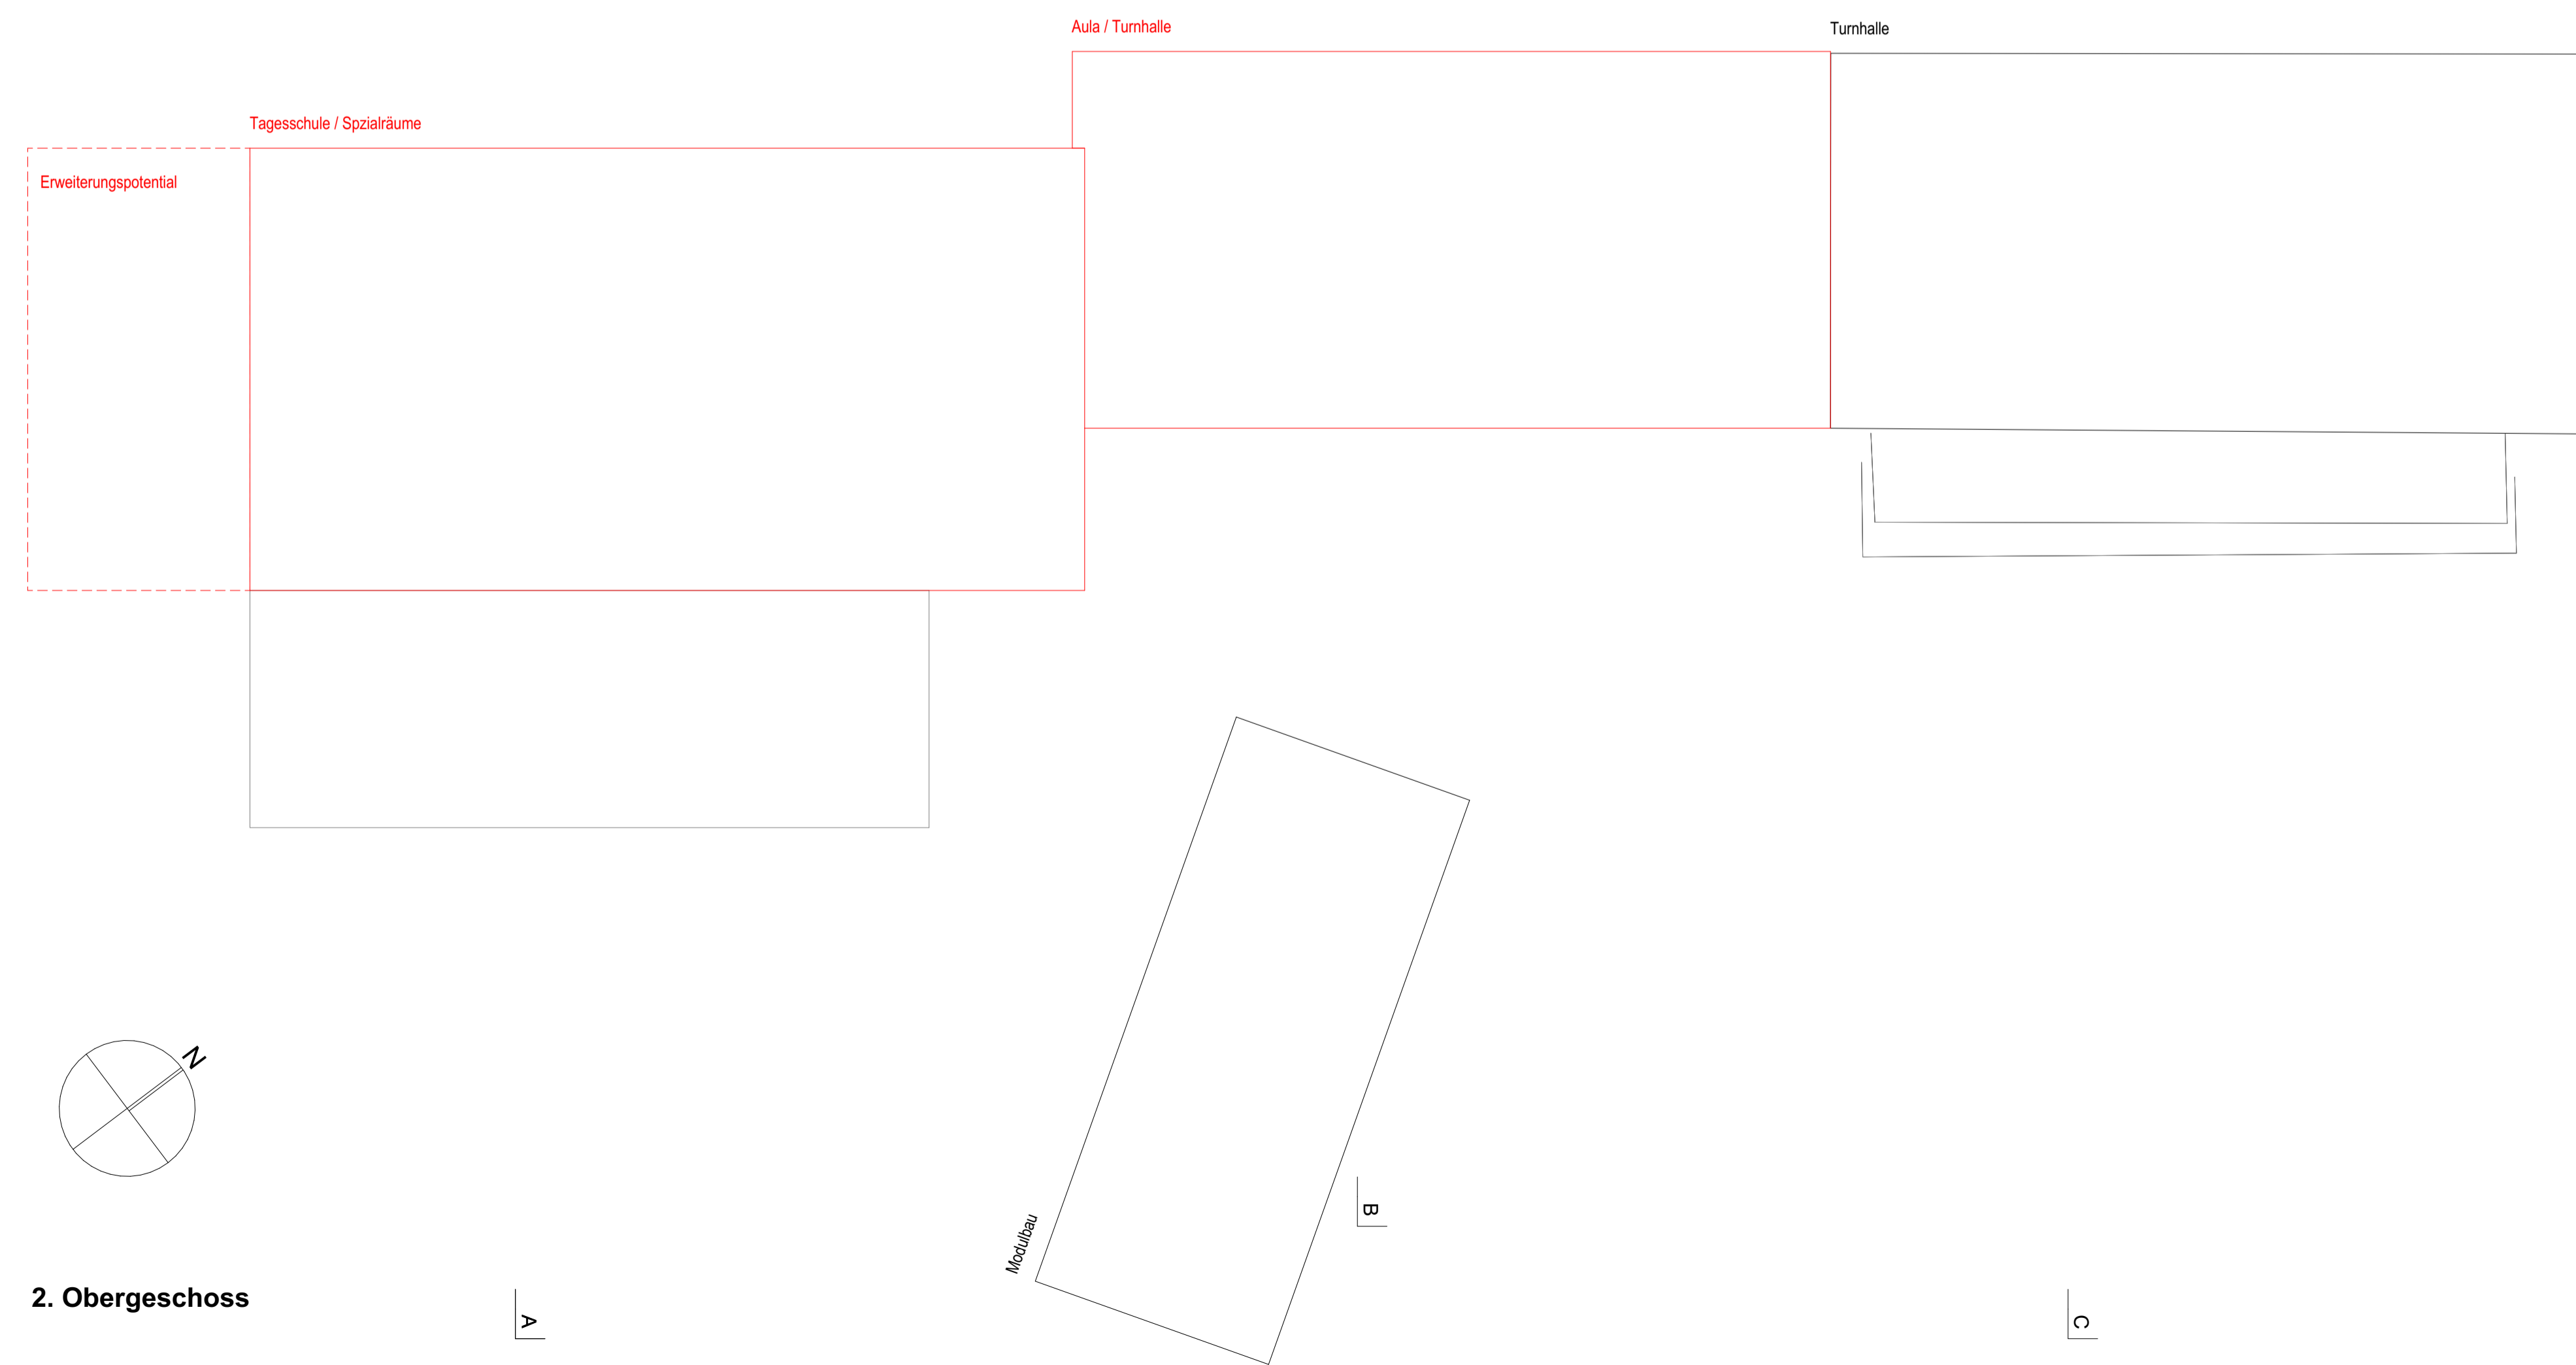

Objekt

3107.1

Schulraumplanung Bolligen  
 Machbarkeitsstudie Lutertal

Bauherr

Gemeinde Bolligen

Planinhalt

24 Klassen (Aufstockung)

Querschnitte

Massstab

1:200 0 m 2 4 6 8 10 12 14 16 18 20 m

Planadministration

Objekt / Plan-Nr. : 3107.1 / s-24-6110-02

Plangrösse: A1


Datum: 23.08.2021/lz Rev. 27.10.2021

Ausgabedatum: 22.09.2021


Legende:

Neubau


- Klassenzimmer
- Gruppenräume
- Bildnerisches Gestalten BG
- Textiles Gestalten TTG
- Technisches Gestalten TTG
- Besondere Massnahmen: IF / Logo
- Besondere Massnahmen: Psychomotorik
- Deutsch für Fremdsprachige
- Kultur (Aula)
- Musik
- Informatik
- NMG
- Lehrerbereich
- Büro Schulleitung
- Besprechungsraum Lehrer
- Sporthalle
- Bibliothek / Mediathek
- Tagesschule/Mittagstisch Lutertal
- Nebenraum
- Colorz Jugendraum

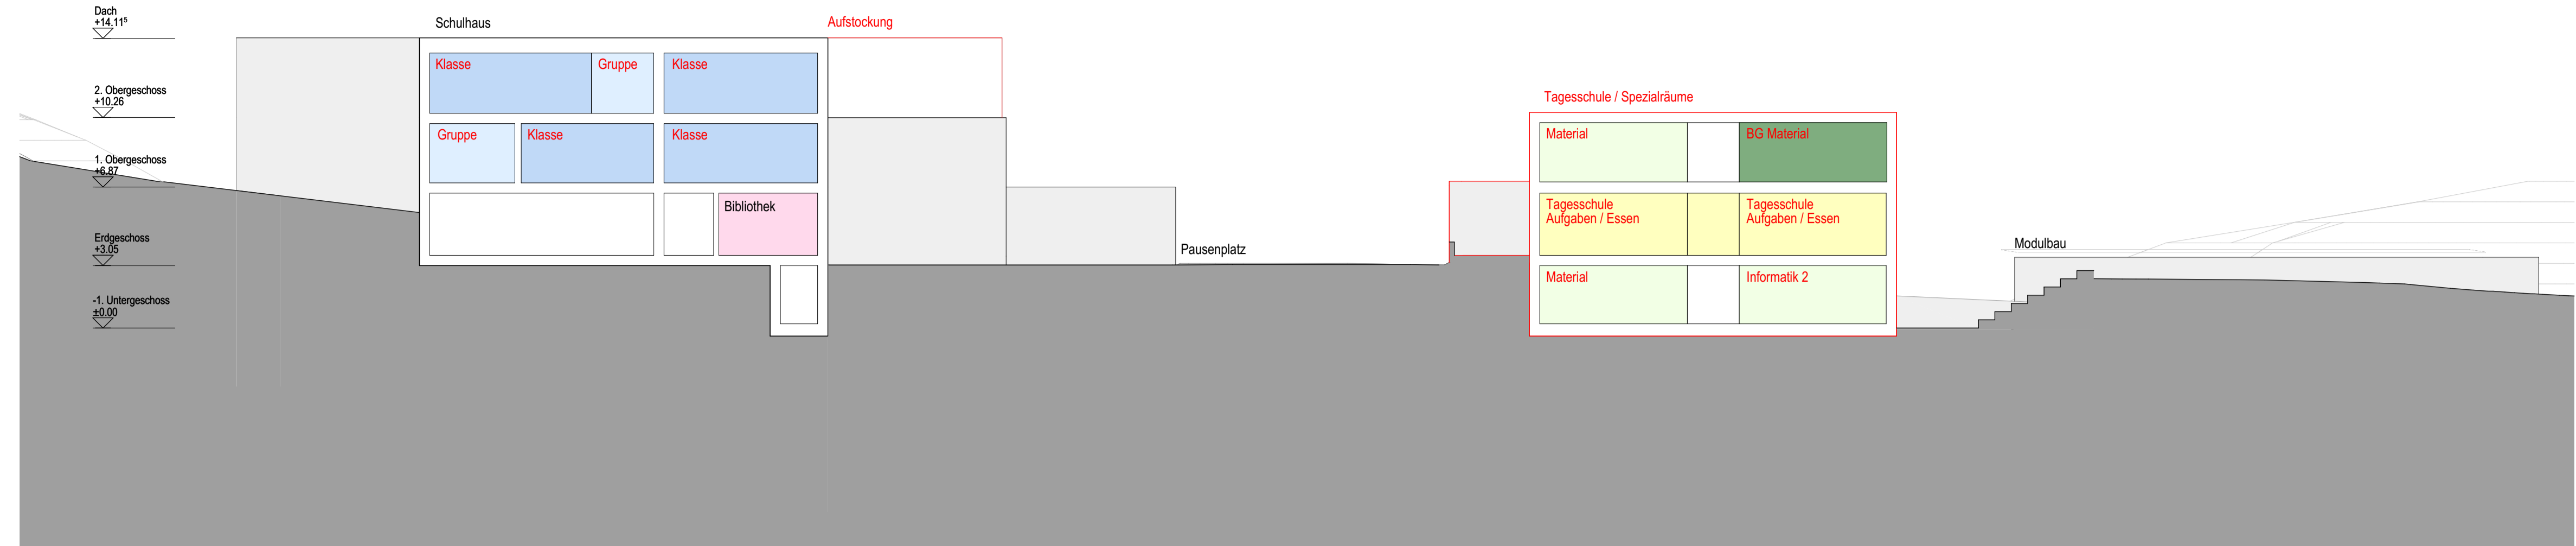

Querschnitt A-A

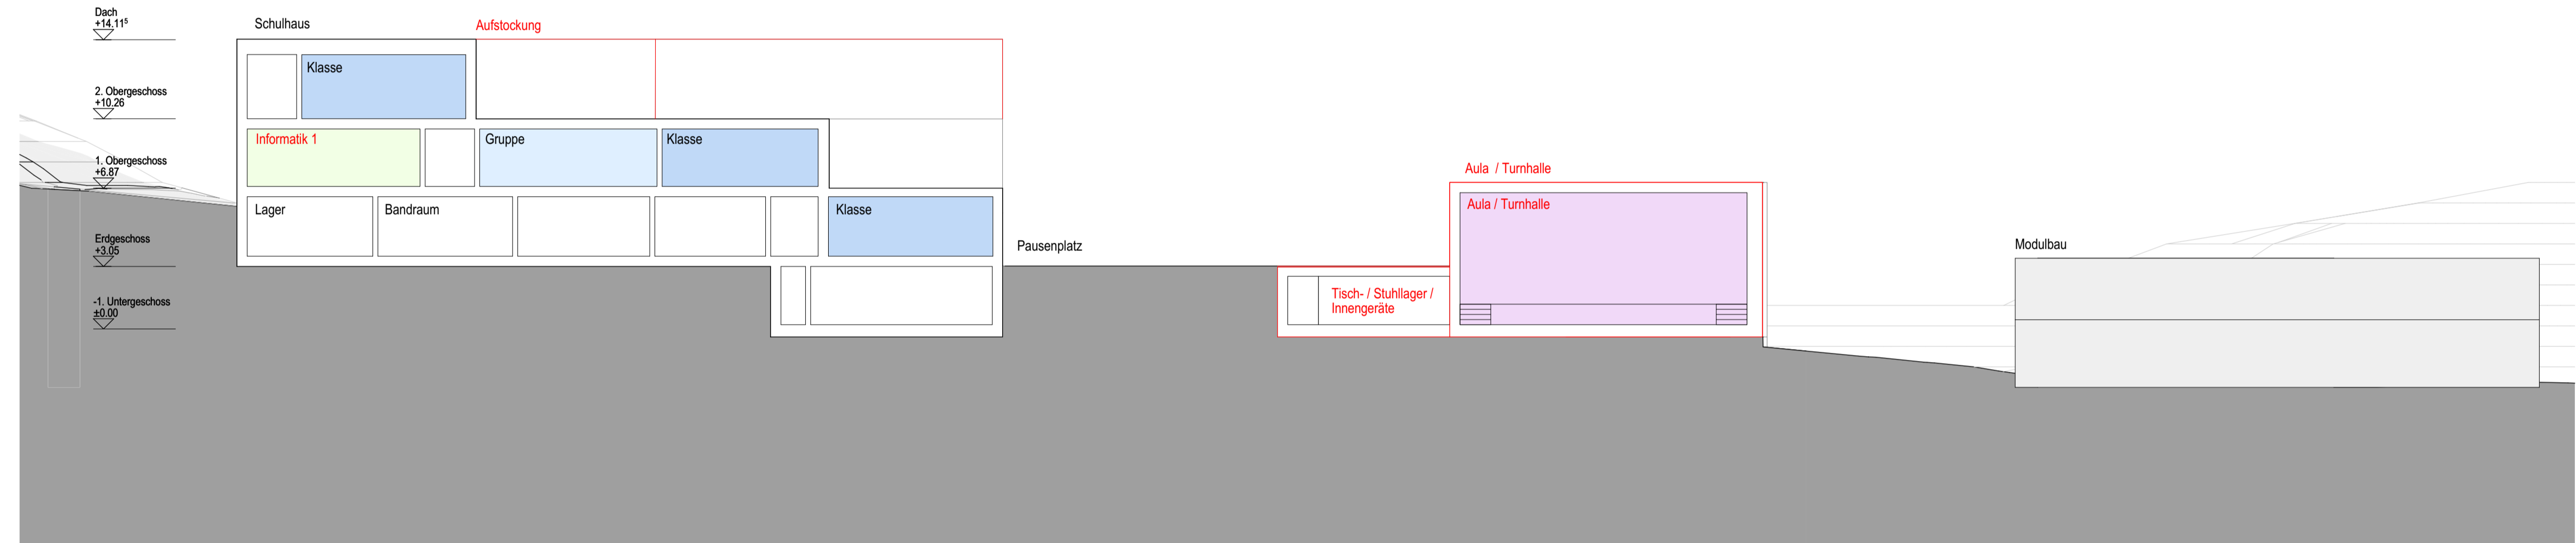

Querschnitt B-B

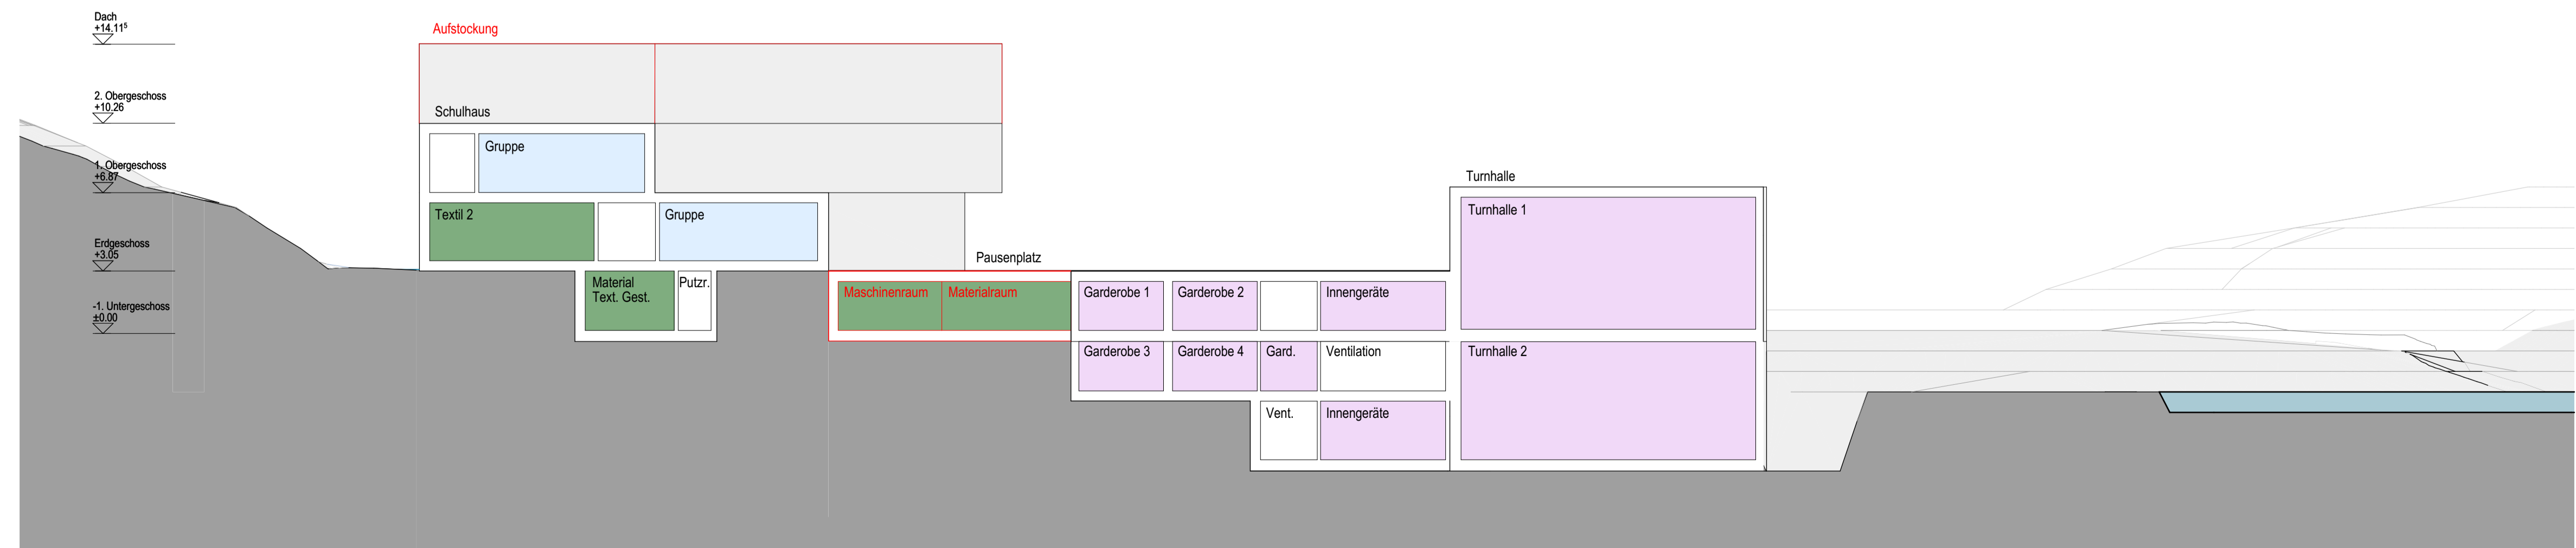

Querschnitt C-C